


区分C

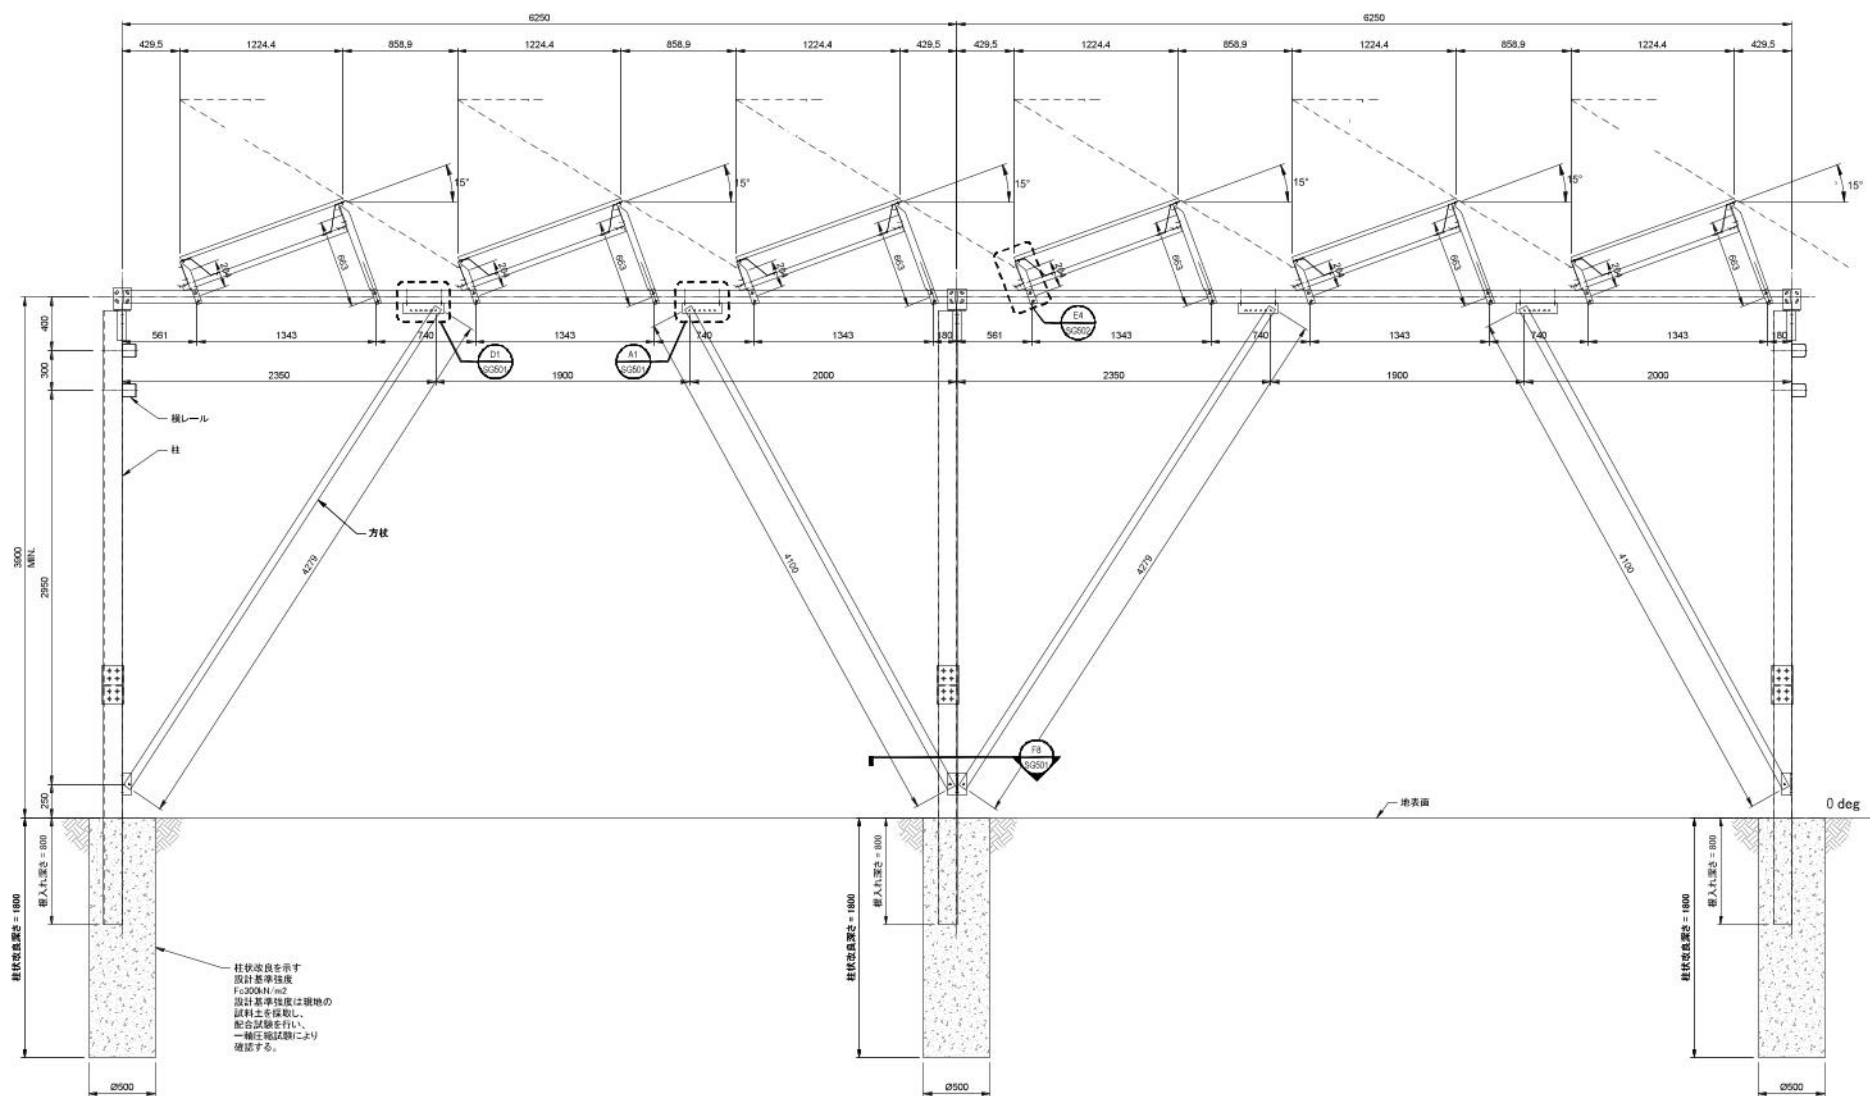

地上設置太陽光発電架台

■ リリース記録

[illegible]

■ プロジェクト情報

案件名 & 住所：
案件名
牧之原菅ヶ谷第一
宮農型太陽光発電所
住所
静岡県牧之原市
菅ヶ谷字楠見沢1529番3

設計: = F.K.	確認: = Y.W/K.K./W.T.
---------------	------------------------

圖面內容:

图面番号:

SG311

A1
縮尺 1:20

側面図