区分C

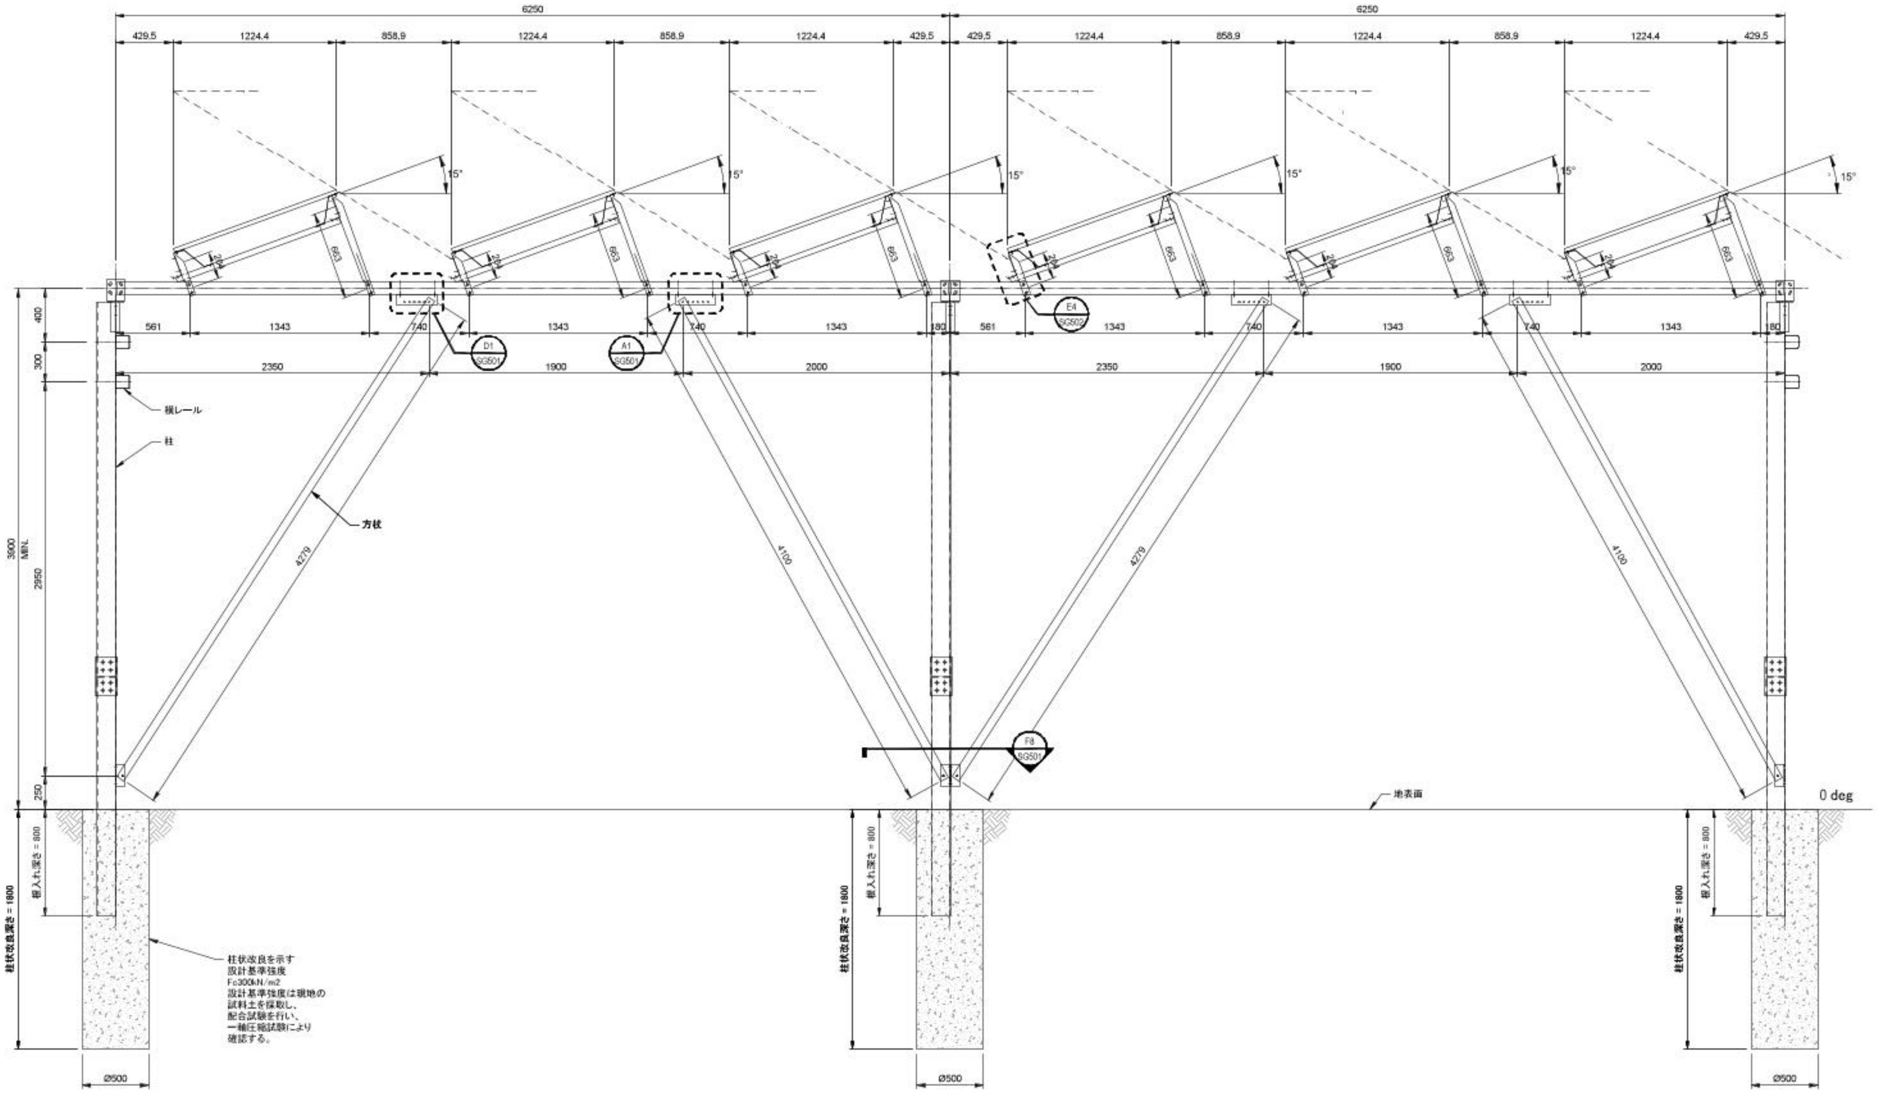
6250
6250
429.5
1224.4
858.9
1224.4
858.9
1224.4
429.5
15°
663
284
561
1343
740
180
400
300
2350
1900
2000
D1
SG501
A1
SG501
E4
SG502
F8
SG501
横レール
柱
方杖
4279
4100
3900
MIN.
2950
250
地表面
0 deg
根入れ深さ = 800
柱状改良深さ = 1800
Ø500

柱状改良を示す
設計基準強度
Fc300kN/m2
設計基準強度は現地の
試料土を採取し、
配合試験を行い、
一軸圧縮試験により
確認する。

A1
縮尺
1:20
側面図

地上設置太陽光発電架台

◘ リリース レコード

印	日付	説明
	26/xx/xx	提出

◘ プロジェクト情報

案件名 & 住所：
案件名

住所

設計:
- F.K.

確認:
- Y.W/K.K./W.T.

図面内容:
側面図

図面番号:
SG311