

建築物の概要書

建築主住所氏名	株式会社エコネコル 代表取締役 佐野 文勝 静岡県富士宮市山宮 3507 番地の 19
敷地の位置	富士市前田字川原 758 番 1 (工業専用地域)
敷地面積	13,259.14 m ²
建築面積	6,247.33 m ² (すべて既存)
延べ面積	6,315.93 m ² (すべて既存)
構造	鉄骨造
用途	産業廃棄物処理施設
主な施設	産業廃棄物破砕施設
処理能力	廃プラスチック類 破砕 509.34 t/日 木くず 破砕 489.84 t/日
稼働時間	24 時間 (搬入出時間: 午前 8 時 30 分から午後 5 時 00 分)
適用	建築基準法第 51 条ただし書の規定による

理由


申請者の株式会社エコネコルは、申請地（工業専用地域）において、現在、産業廃棄物でない廃電子機器等の廃プラスチック類などを破砕し、希少金属等の回収を行っている。

今回、破砕対象を産業廃棄物に拡大し、希少金属等の回収増加を計画している。

また、化石燃料の消費削減や廃棄物の利活用を図る取組として、廃プラスチック等の破砕施設の設置などにより、代替燃料である固形燃料の製造を計画している。

破砕施設の産業廃棄物の最大処理量は、廃プラスチック類が合計 509.34 t/日、木くずが 489.84 t/日となる計画であり、建築基準法施行令第 130 条の 2 の 3 に定める処理能力（廃プラスチック類 6 t/日、木くず 100 t/日）を超えるため、同法第 51 条ただし書の規定による許可が必要となった。

なお、敷地の拡張、建築物等の増改築は行わない。

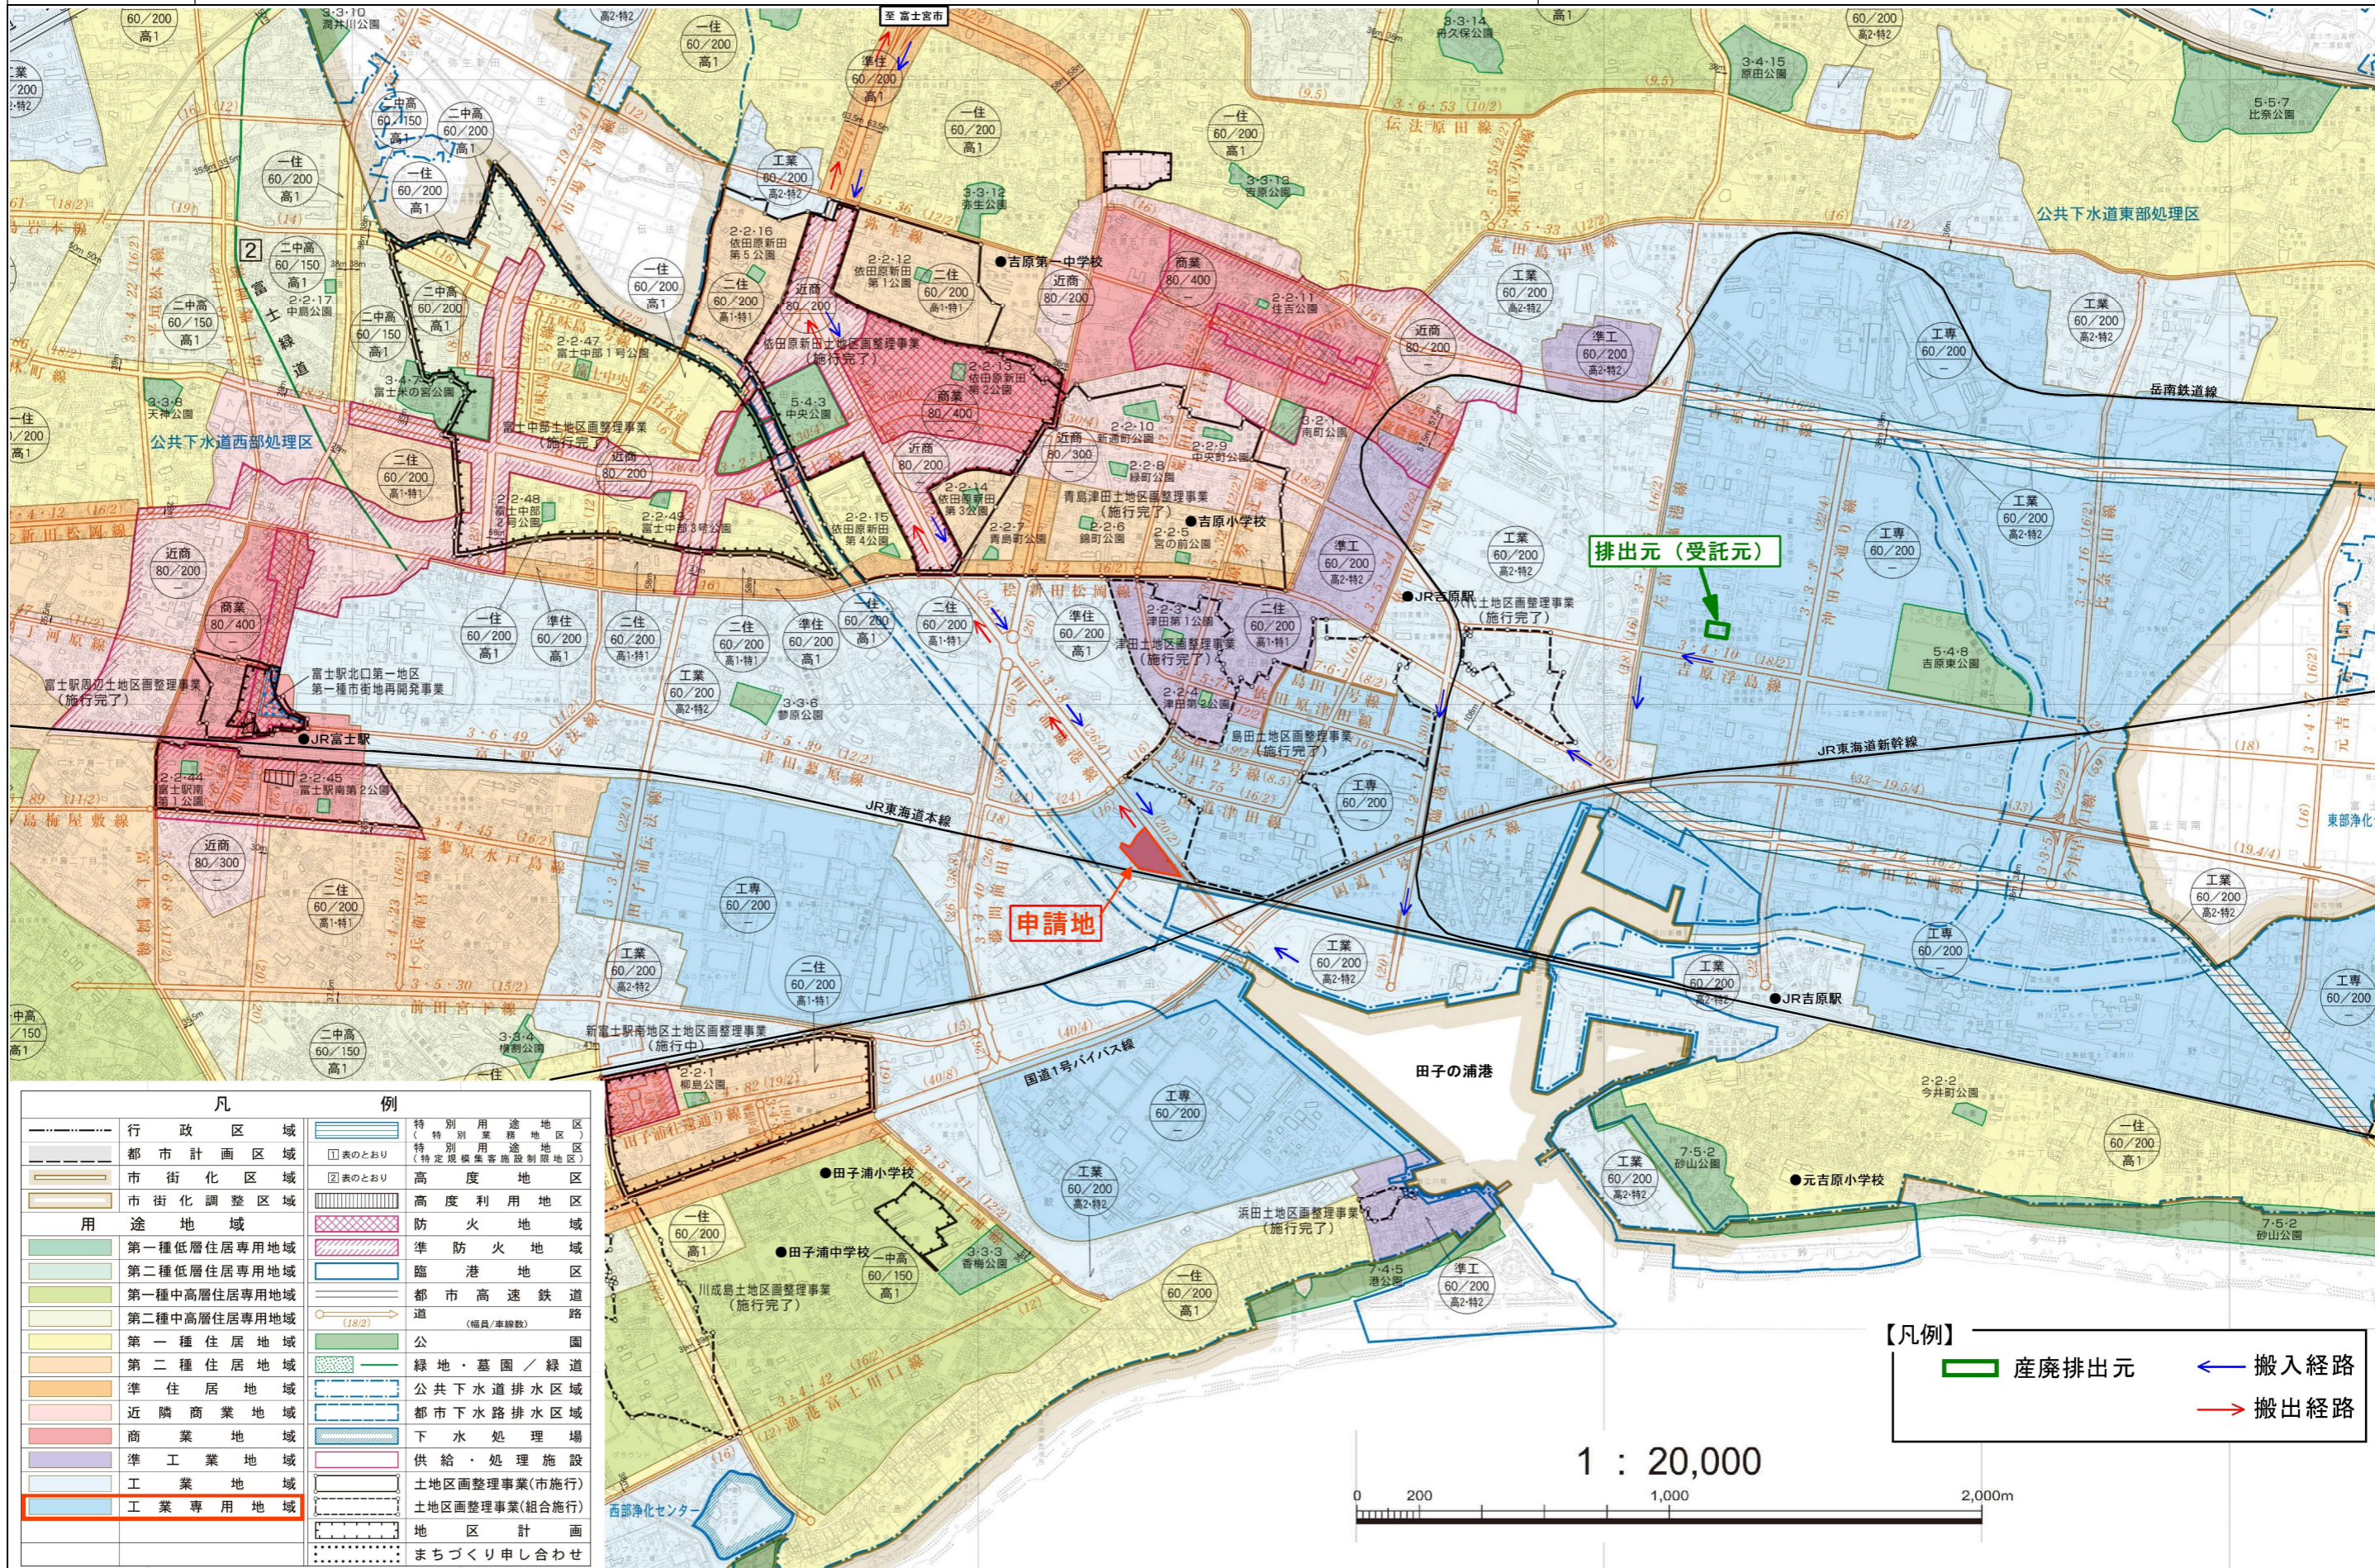


凡	例
行政区域	特別用途地区
都市計画区域	特別用途地区(特定規模集客施設制限地区)
市街化区域	高度地区
市街化調整区域	高度利用地区
用途地域	防火地域
第一種低層住居専用地域	防火地域
第二種低層住居専用地域	臨港地区
第一種中高層住居専用地域	都市高速鉄道
第二種中高層住居専用地域	(幅員/車線数)
第一種住居地域	公園
第二種住居地域	緑地・墓園/緑道
準住居地域	公共下水道排水区域
近隣商業地域	都市下水路排水区域
商業地域	下水処理場
準工業地域	供給・処理施設
工業地域	土地区画整理事業(市施行)
工業専用地域	土地区画整理事業(組合施行)
	地区計画
	まちづくり申し合わせ

【凡例】

産廃排出元 ← 搬入経路

搬出経路

1 : 20,000

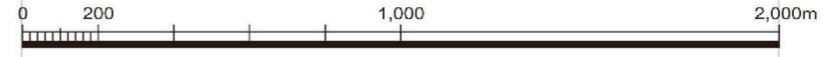



破碎施設

品目	処理能力
廃プラスチック類	509.34 t/日
木くず	489.84 t/日

- 騒音・振動・粉塵対策：屋内の閉鎖された空間で作業を行う。
- 排水計画：工程における排水は生じない。
- 場内の雨水排水は排水設備で処理し河川へ放流する。


【凡例】

- 搬入（廃プラスチック類・木くず）
- 搬出（破碎後の残渣）
- 処理経路
- 申請敷地

申請敷地面積：13,259.14㎡

固形燃料
製造工場

レアメタル
選別工場

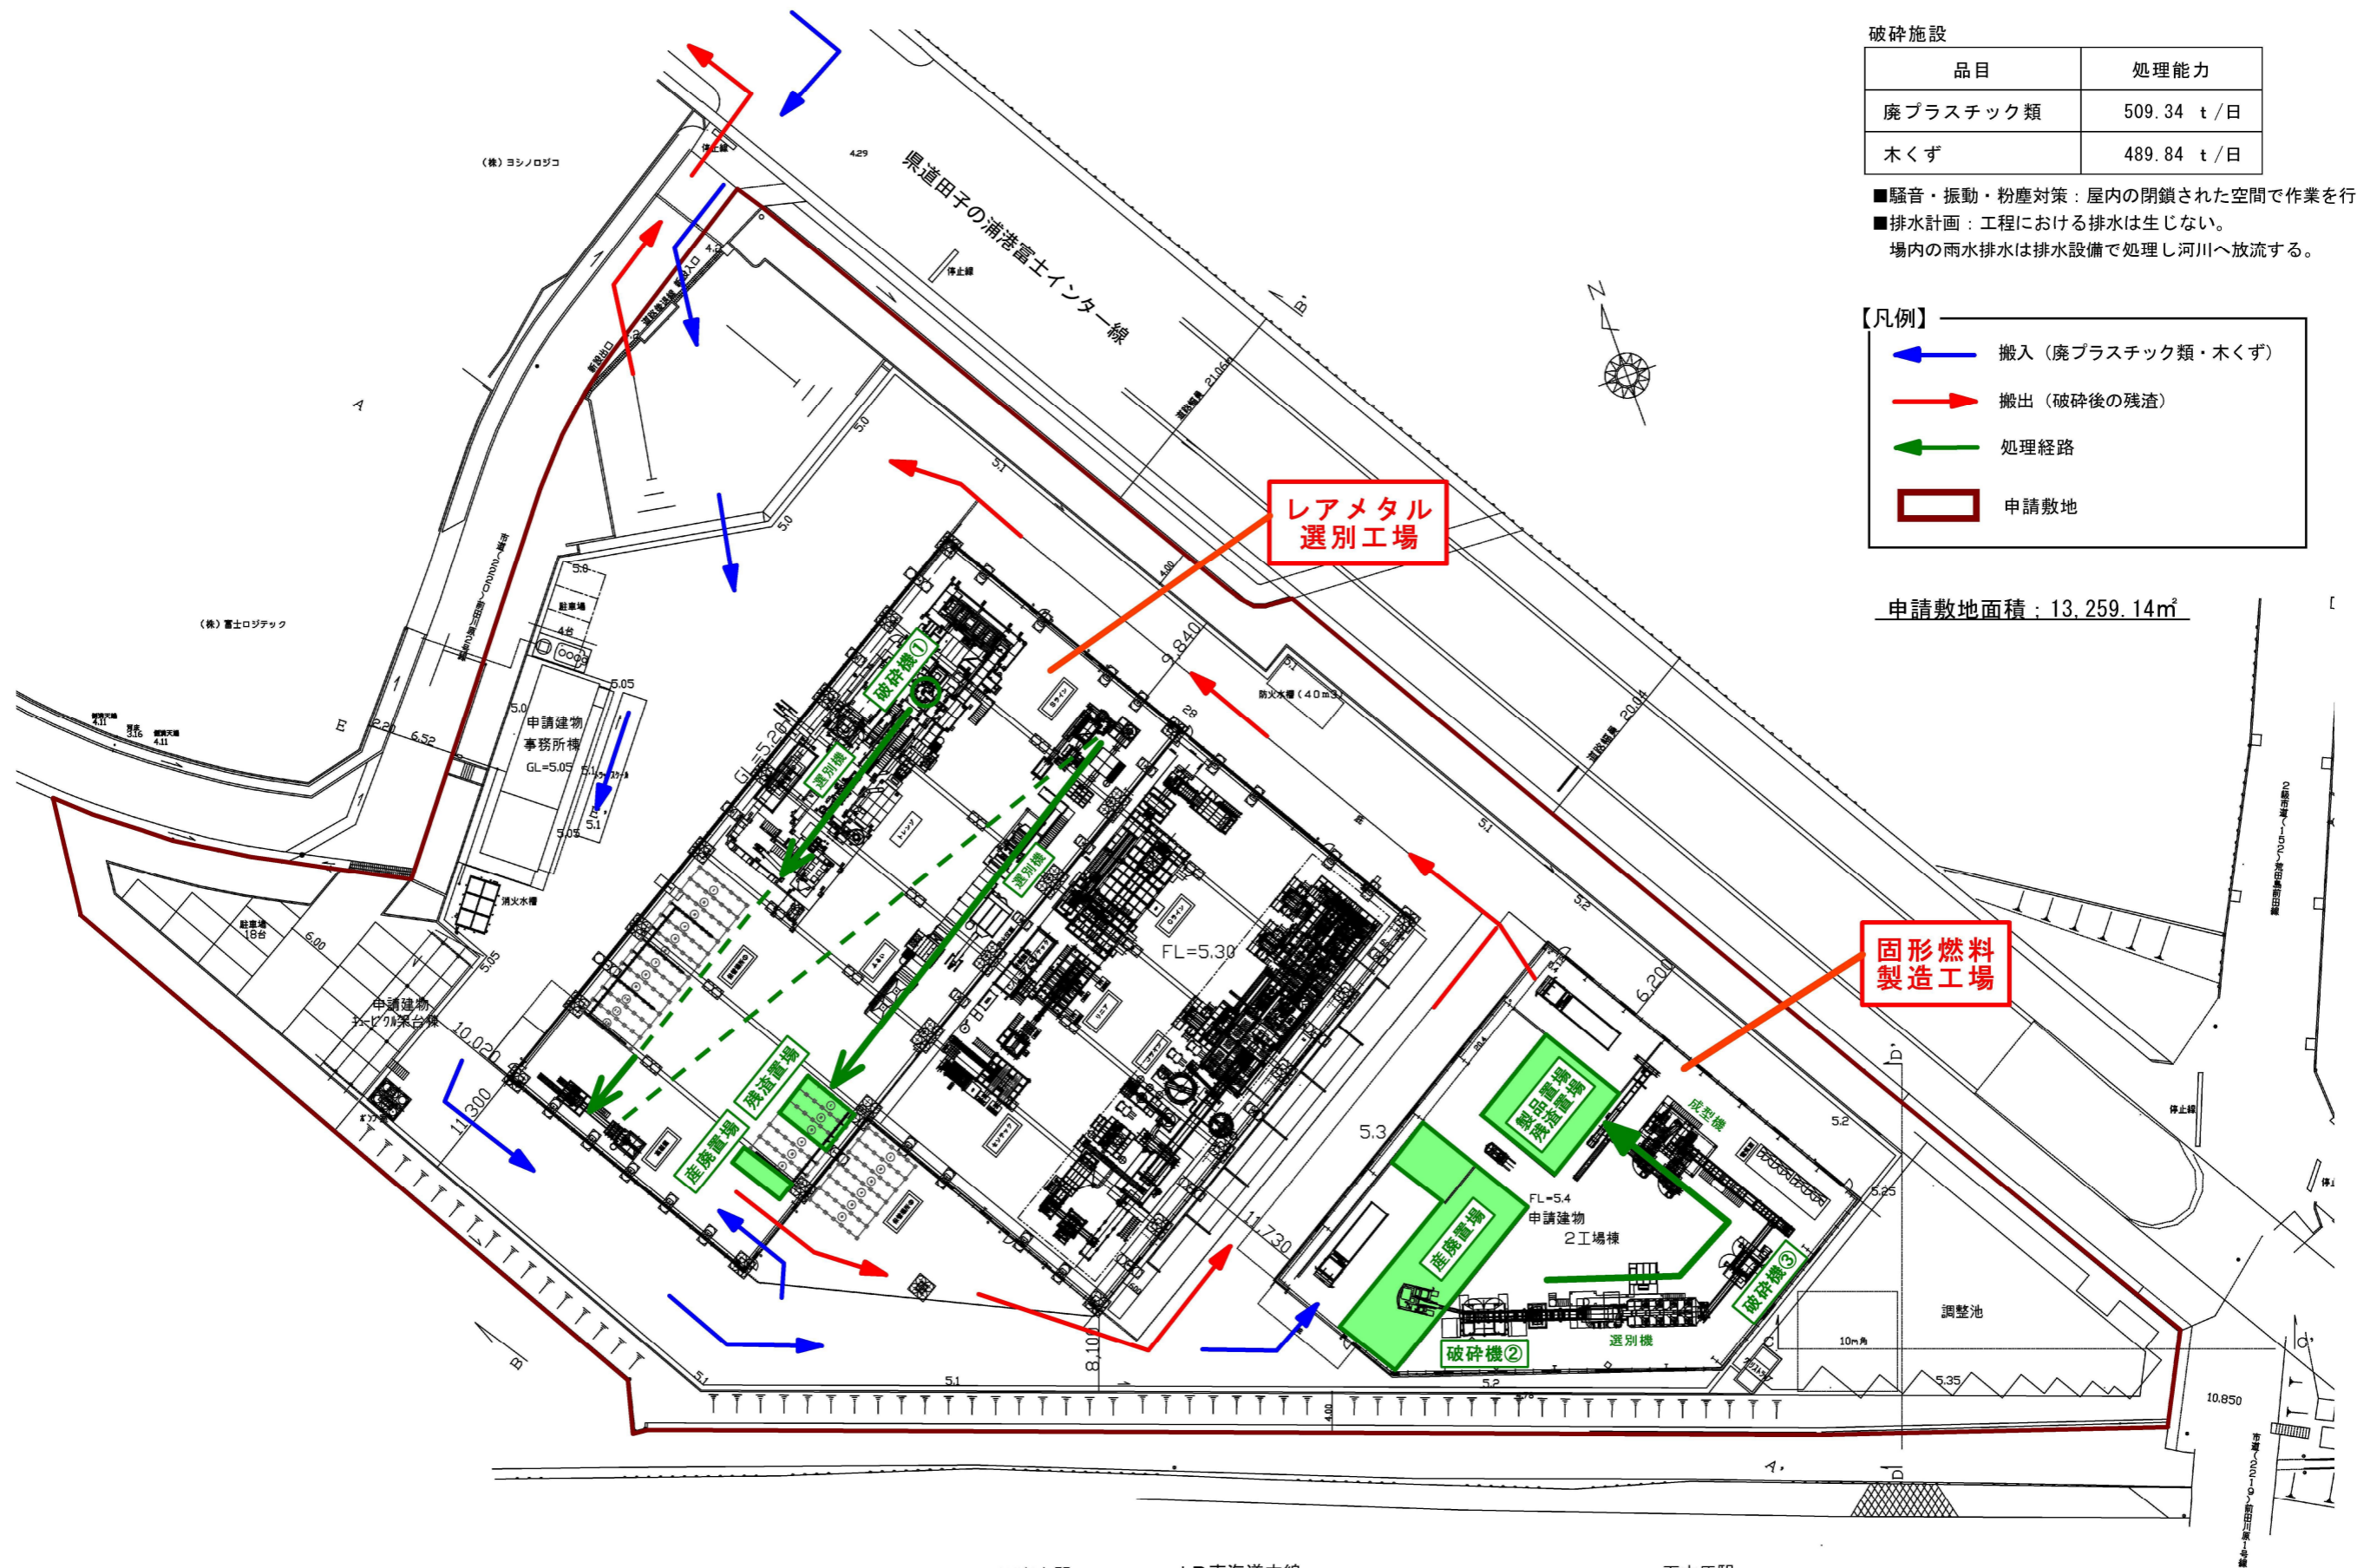

至富士駅

JR東海道本線

至古原駅

S = 1 : 350