


<主な工事箇所>

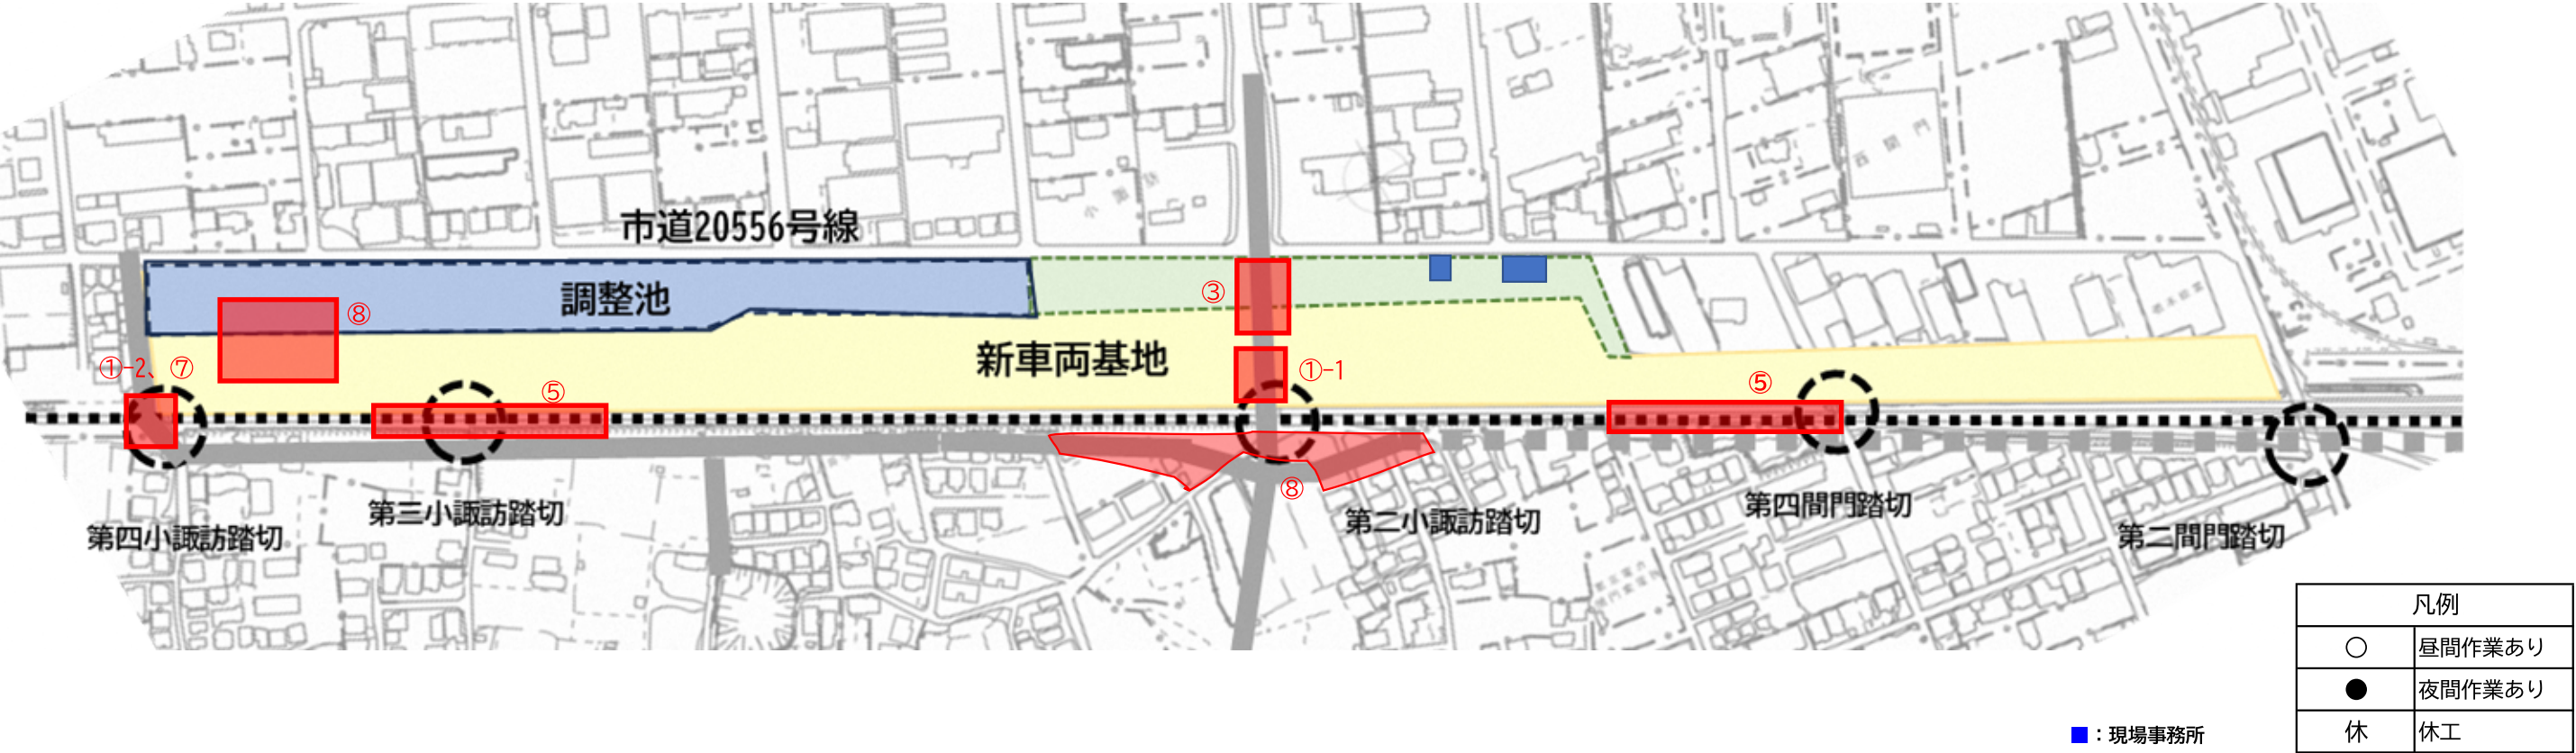

施工業者	施工場所	主な工事の内容	令和7年 6月																														備考	
			1 日	2 月	3 火	4 水	5 木	6 金	7 土	8 日	9 月	10 火	11 水	12 木	13 金	14 土	15 日	16 月	17 火	18 水	19 木	20 金	21 土	22 日	23 月	24 火	25 水	26 木	27 金	28 土	29 日	30 月		
名工・熊谷・竹中土木JV	①-1	地下道 掘削工事	休	○	○	○	○	○	○	休	○	○	○	○	休	休	○	○	○	○	○	○	○	休	○	休	休	○	○	○	休	○		
	①-2	踏切撤去・拡幅工事	休	休	休	休	休	休	休	休	休	休	休	休	休	休	休	休	休	休	休	休	休	休	休	休	休	休	休	休	休	休	※道路規制あり。別紙規制図参照	
双葉鉄道工業(株)	②	踏切改良工事	休	休	休	休	休	休	休	休	休	休	休	休	休	休	休	休	休	休	休	休	休	休	休	休	休	休	休	休	休	休		
名工建設(株)	③	地下道掘削工事	休	○	○	○	○	○	○	休	○	○	○	○	○	休	休	○	○	○	○	○	○	休	○	○	○	○	○	○	休	休	○	※道路規制あり。別紙規制図参照
新生テクノス(株) 電車線	⑤	電柱新設工事	休	休	休	休	○	○	休	休	休	休	休	休	休	休	○	○	○	○	○	○	休	休	○	○	○	○	○	○	休	休	休	
新生テクノス(株) 電力	⑥	電灯ケーブル設置	休	休	休	休	休	休	休	休	休	休	休	休	休	休	休	休	休	休	休	休	休	休	休	休	休	休	休	休	休	休	休	
新生テクノス(株) 信号・通信	⑦	通信ケーブル設置	休	休	休	休	休	休	休	休	休	○	休	休	休	休	休	休	休	休	休	休	休	休	休	休	休	休	休	休	休	休	休	
(株)植松建設	⑧	路体盛土	休	○	○	○	○	○	休	休	○	○	○	○	○	休	休	○	○	○	○	○	休	休	○	○	○	○	○	○	休	休	○	

※天候等により作業内容、作業日が変更になる場合があります。