


新車両基地工事 月間工程表

令和7年 7月

沼津土木鉄道高架HP  
新車両基地工事案内

<主な工事箇所>

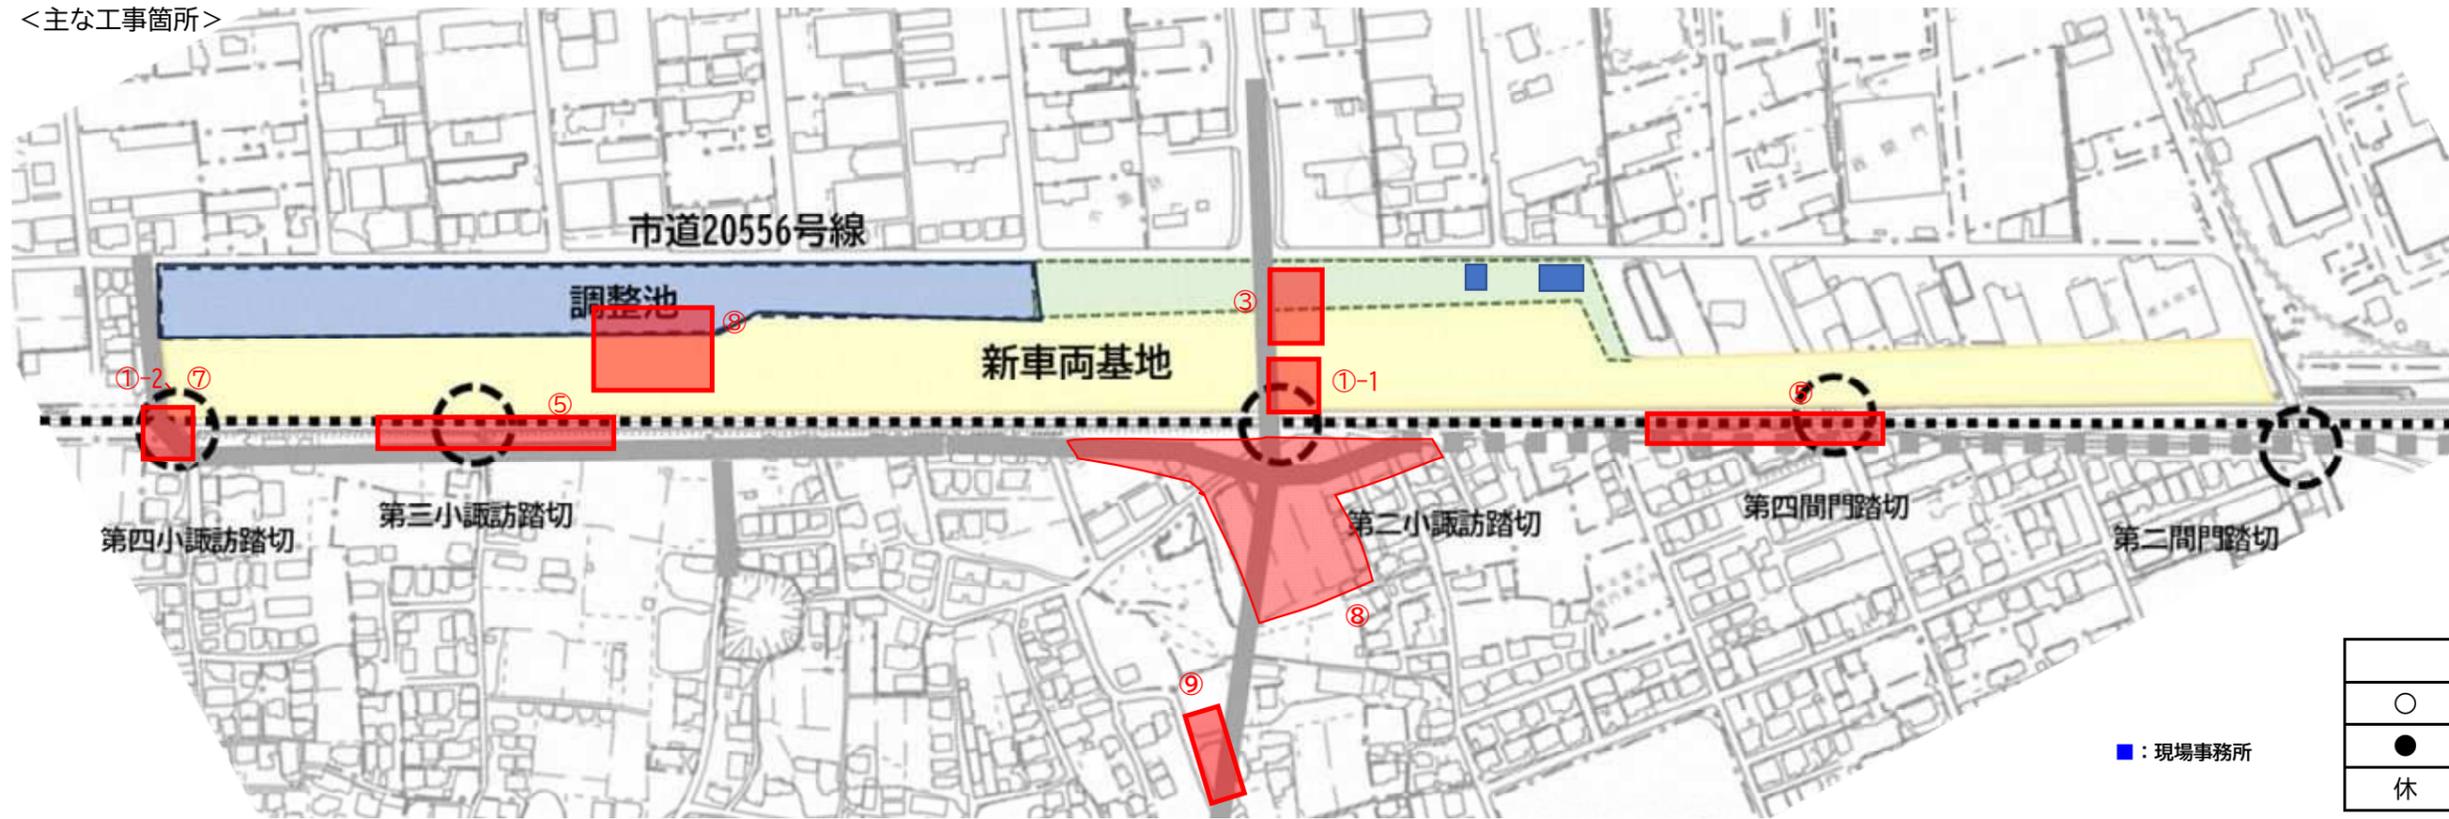

| 施工業者               | 施工場所 | 主な工事の内容   | 令和7年 7月 |        |        備考 |
|--------------------|------|-----------|---------|--------|--------|--------|--------|--------|--------|--------|--------|---------|---------|---------|---------|---------|---------|---------|---------|---------|---------|---------|---------|---------|---------|---------|---------|---------|---------|---------|---------|---------|-----------------|----|
|                    |      |           | 1<br>火  | 2<br>水 | 3<br>木 | 4<br>金 | 5<br>土 | 6<br>日 | 7<br>月 | 8<br>火 | 9<br>水 | 10<br>木 | 11<br>金 | 12<br>土 | 13<br>日 | 14<br>月 | 15<br>火 | 16<br>水 | 17<br>木 | 18<br>金 | 19<br>土 | 20<br>日 | 21<br>月 | 22<br>火 | 23<br>水 | 24<br>木 | 25<br>金 | 26<br>土 | 27<br>日 | 28<br>月 | 29<br>火 | 30<br>水 | 31<br>木         |    |
| 名工・熊谷・竹中土木JV       | ①-1  | 地下道 掘削工事  | ○       | ○      | ○      | ○      | ○      | 休      | ○      | ○      | ○      | ○       | ○       | 休       | 休       | ○       | ○       | ○       | ○       | ○       | ○       | 休       | ○       | ○       | ○       | ○       | ○       | 休       | 休       | ○       | ○       | ○       | ○               |    |
|                    | ①-2  | 踏切撤去・拡幅工事 | 休       | 休      | 休      | 休      | 休      | 休      | 休      | 休      | 休      | 休       | 休       | 休       | 休       | 休       | 休       | 休       | 休       | 休       | 休       | 休       | 休       | 休       | 休       | 休       | 休       | 休       | 休       | 休       | 休       | 休       | 休               | 休  |
| 双葉鉄道工業(株)          | ②    | 踏切改良工事    | 休       | 休      | 休      | 休      | 休      | 休      | 休      | 休      | 休      | 休       | 休       | 休       | 休       | 休       | 休       | 休       | 休       | 休       | 休       | 休       | 休       | 休       | 休       | 休       | 休       | 休       | 休       | 休       | 休       | 休       | 休               |    |
| 名工建設(株)            | ③    | 地下道掘削工事   | ○       | ○      | ○      | ○      | ○      | 休      | ○      | ○      | ○      | ○       | 休       | 休       | ○       | ○       | ○       | ○       | ○       | ○       | 休       | ○       | ○       | ○       | ○       | ○       | 休       | 休       | ○       | ○       | ○       | ○       | ※道路規制あり。別紙規制図参照 |    |
| 新生テクノス(株)<br>電車線   | ⑤    | 電柱新設工事    | ○       | 休      | ○      | 休      | 休      | 休      | ●      | 休      | 休      | ○       | ○       | 休       | 休       | ○       | ○       | ○       | ○       | ○       | ○       | ○       | ●       | ○       | ○       | ○       | ○       | 休       | 休       | 休       | 休       | 休       | 休               |    |
| 新生テクノス(株)<br>電力    | ⑥    | 電灯ケーブル設置  | 休       | 休      | 休      | 休      | 休      | 休      | 休      | 休      | 休      | 休       | 休       | 休       | 休       | 休       | 休       | 休       | 休       | 休       | 休       | 休       | 休       | 休       | 休       | 休       | 休       | 休       | 休       | 休       | 休       | 休       | 休               |    |
| 新生テクノス(株)<br>信号・通信 | ⑦    | 通信ケーブル設置  | 休       | 休      | 休      | 休      | 休      | 休      | 休      | 休      | 休      | 休       | ○       | 休       | 休       | 休       | 休       | 休       | 休       | 休       | 休       | 休       | 休       | 休       | ○       | 休       | 休       | 休       | 休       | 休       | 休       | 休       | 休               |    |
| (株)植松建設            | ⑧    | 路体盛土      | ○       | ○      | ○      | ○      | 休      | 休      | ○      | ○      | ○      | ○       | 休       | 休       | ○       | ○       | ○       | ○       | ○       | 休       | 休       | ○       | ○       | ○       | ○       | ○       | 休       | 休       | ○       | ○       | ○       | ○       |                 |    |
| (有)長田土木            | ⑨    | 道路改良工事    | ○       | ○      | ○      | ○      | 休      | 休      | ○      | ○      | ○      | ○       | 休       | 休       | ○       | ○       | ○       | ○       | ○       | 休       | 休       | ○       | ○       | ○       | ○       | ○       | 休       | 休       | ○       | ○       | ○       | ○       | ※道路規制あり。(調整中)   |    |
| (株)日建建設            | ⑩    | 排水構造物工事   | 休       | 休      | 休      | 休      | 休      | 休      | 休      | 休      | 休      | 休       | 休       | 休       | 休       | 休       | 休       | 休       | 休       | 休       | 休       | 休       | 休       | 休       | 休       | 休       | 休       | 休       | 休       | 休       | 休       | 休       | 休               |    |

※天候等により作業内容、作業日が変更になる場合があります。