




<主な工事箇所>

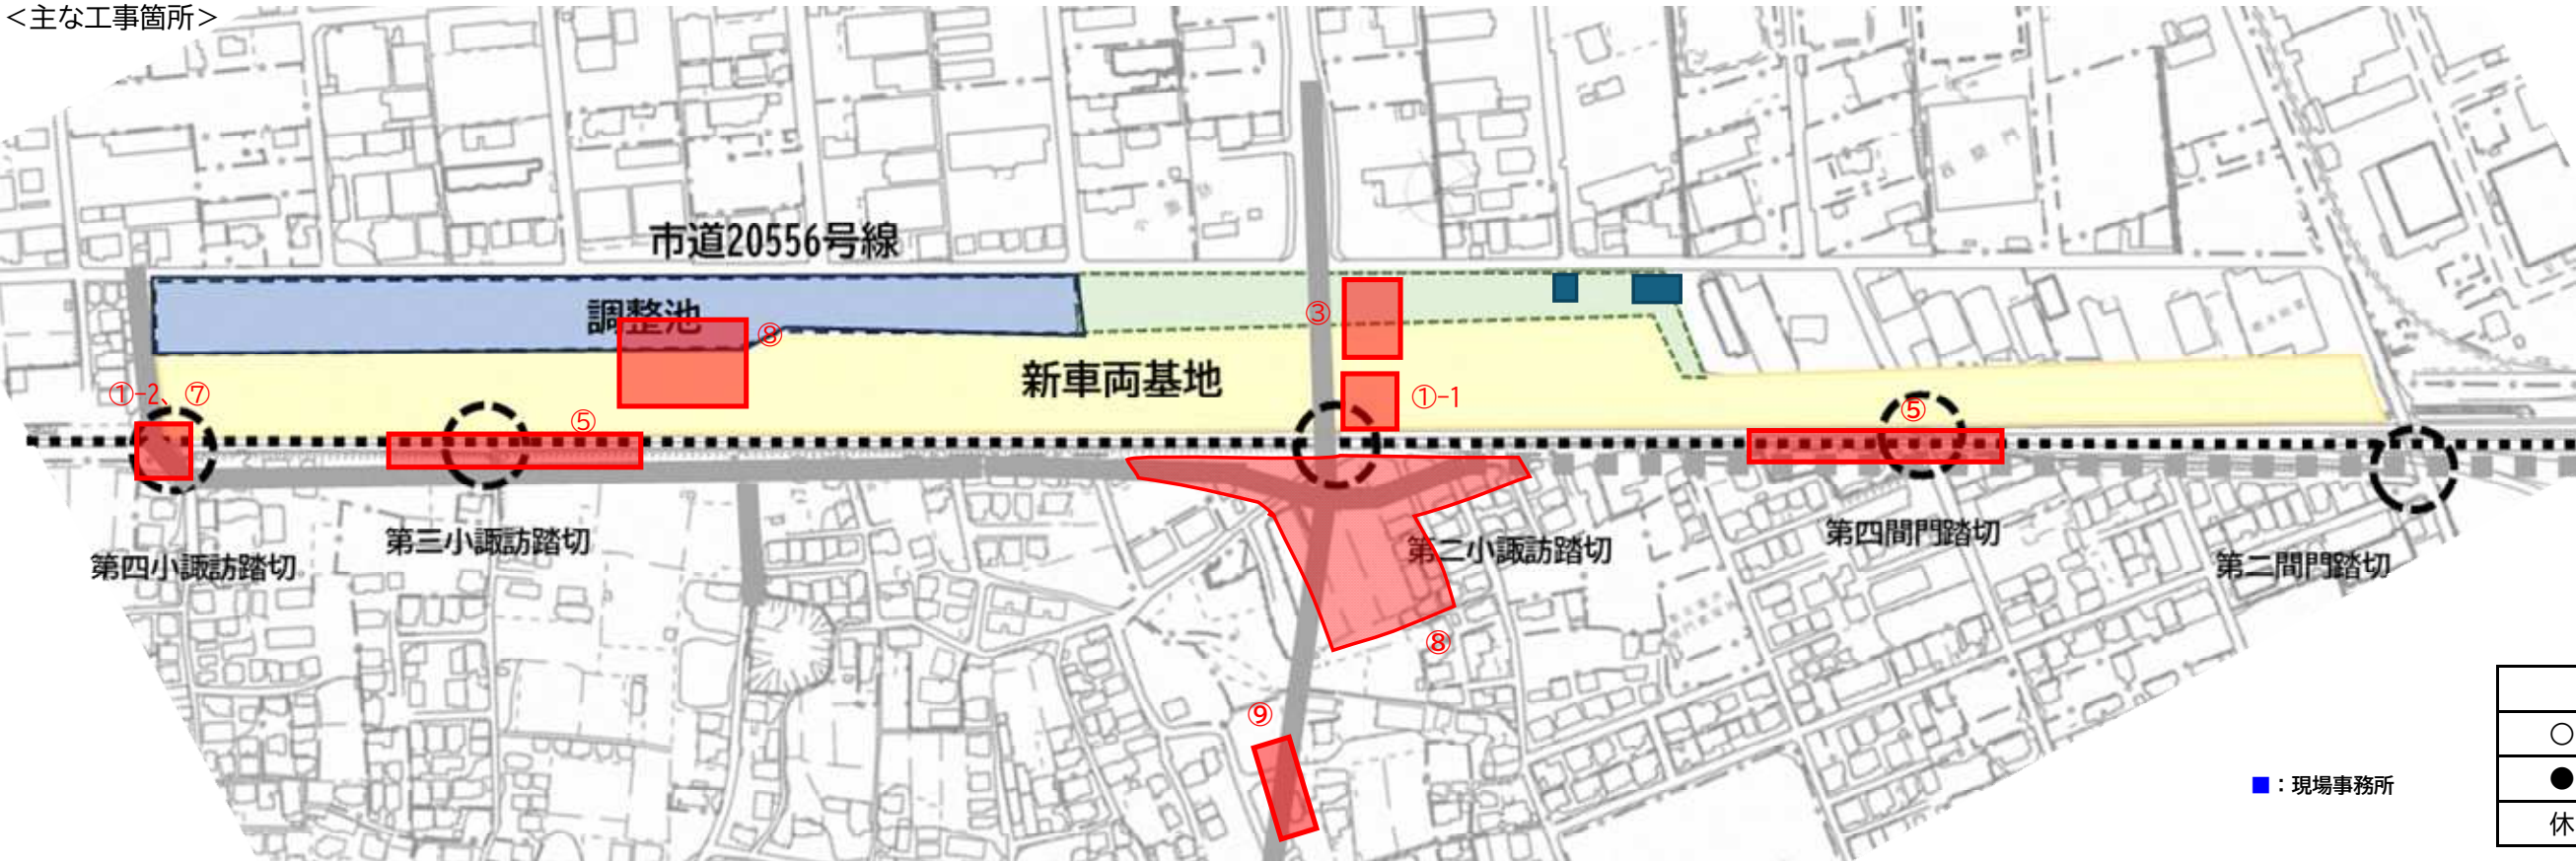

施工業者	施工場所	主な工事の内容	令和7年 7月																															備考
			1 火	2 水	3 木	4 金	5 土	6 日	7 月	8 火	9 水	10 木	11 金	12 土	13 日	14 月	15 火	16 水	17 木	18 金	19 土	20 日	21 月	22 火	23 水	24 木	25 金	26 土	27 日	28 月	29 火	30 水	31 木	
名工・熊谷・竹中土木JV	①-1	地下道 掘削工事	○	○	○	○	○	休	○	○	○	○	○	休	休	○	○	○	○	○	○	休	○	○	○	○	○	休	休	○	○	○	○	
	①-2	踏切撤去・拡幅工事	休	休	休	休	休	休	休	休	休	休	休	休	休	休	休	休	休	休	休	休	休	休	休	休	休	休	休	休	休	休	※道路規制あり。別紙規制図参照	
双葉鉄道工業(株)	②	踏切改良工事	休	休	休	休	休	休	休	休	休	休	休	休	休	休	休	休	休	休	休	休	休	休	休	休	休	休	休	休	休	休		
名工建設(株)	③	地下道掘削工事	○	○	○	○	○	休	○	○	○	○	○	休	休	○	○	○	○	○	○	休	○	○	○	○	○	休	休	○	○	○	○	※道路規制あり。別紙規制図参照
新生テクノス(株) 電車線	⑤	電柱新設工事	○	休	○	休	休	休	●	休	休	○	○	休	休	○	○	○	○	○	○	○	●	○	○	○	○	休	休	休	休	休	休	
新生テクノス(株) 電力	⑥	電灯ケーブル設置	休	休	休	休	休	休	休	休	休	休	休	休	休	休	休	休	休	休	休	休	休	休	休	休	休	休	休	休	休	休	休	
新生テクノス(株) 信号・通信	⑦	通信ケーブル設置	休	休	休	休	休	休	休	休	休	休	休	○	休	休	休	休	休	休	休	休	休	休	○	休	休	休	休	休	休	休	休	
(株)植松建設	⑧	路体盛土	○	○	○	○	休	休	○	○	○	○	○	休	休	○	○	○	○	○	休	休	○	○	○	○	○	休	休	○	○	○	○	
(有)長田土木	⑨	道路改良工事	○	○	○	○	休	休	○	○	○	○	○	休	休	○	○	○	○	○	休	休	○	○	○	○	○	休	休	○	○	○	○	※道路規制あり。(調整中)
(株)日建建設	⑩	排水構造物工事	休	休	休	休	休	休	休	休	休	休	休	休	休	休	休	休	休	休	休	休	休	休	休	休	休	休	休	休	休	休	休	

※天候等により作業内容、作業日が変更になる場合があります。