
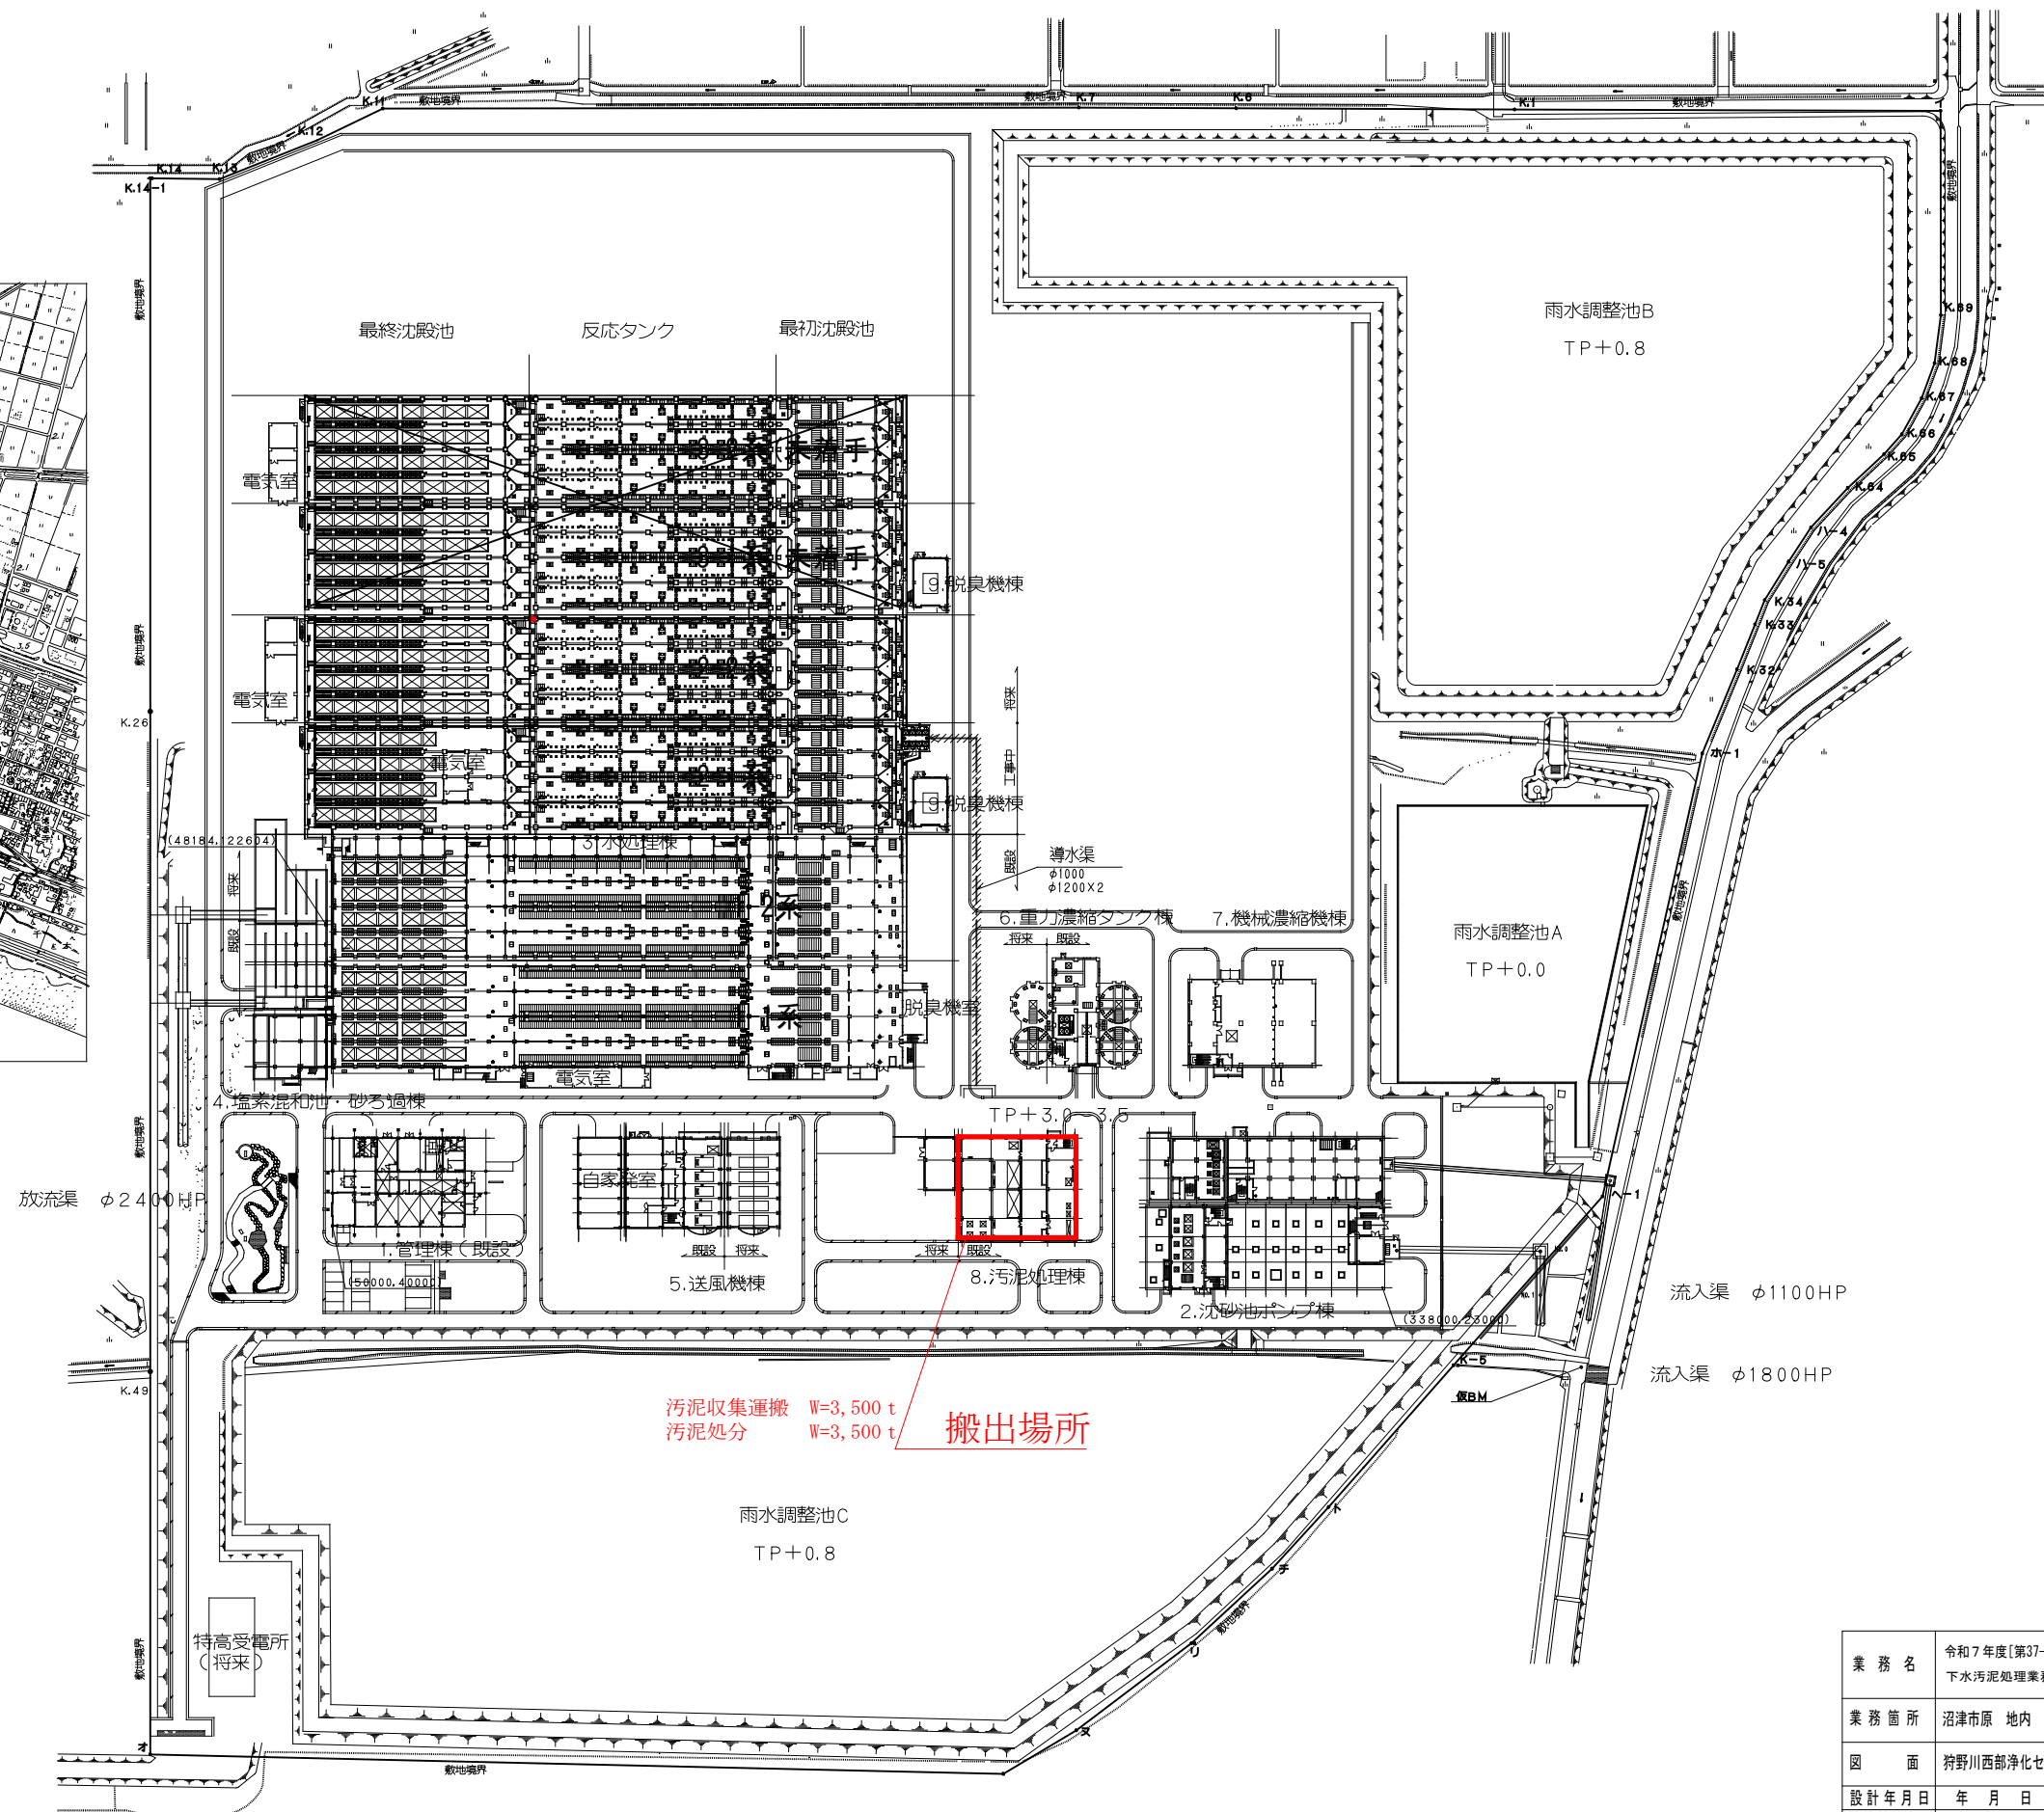


案内図 1/10,000

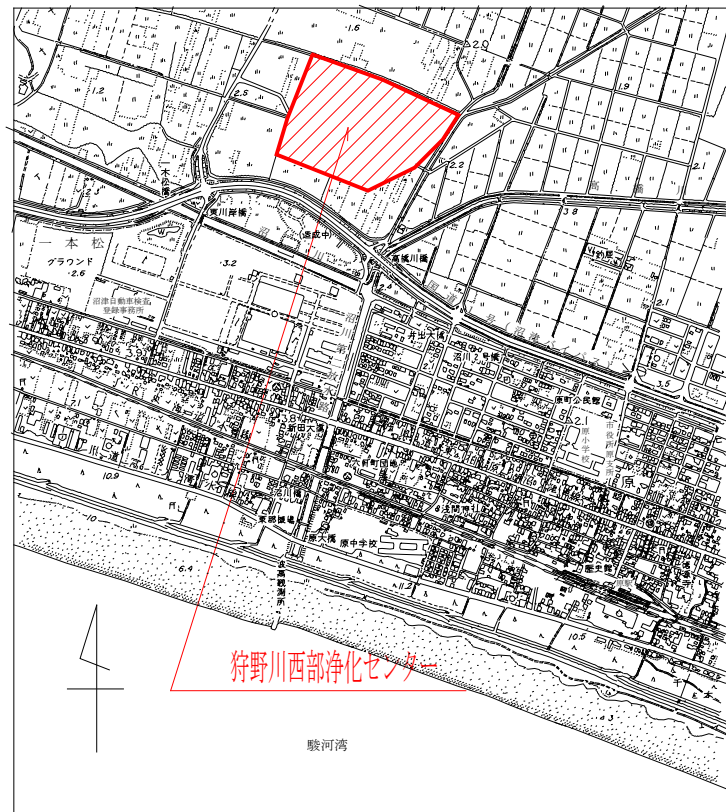

実施

業務名	令和7年度[第37-63802-01号]狩野川西部流域下水道 下水汚泥処理業務委託（R8年度分 西部その3）		
業務箇所	沼津市原 地内		
図面	狩野川西部浄化センター 一般平面図		
設計年月日	年 月 日	縮 尺	1/1000
照 査		測 量	
設 計		製 図	
事務所名	沼津土木事務所	図面番号	1 葉中 1
静岡県			