
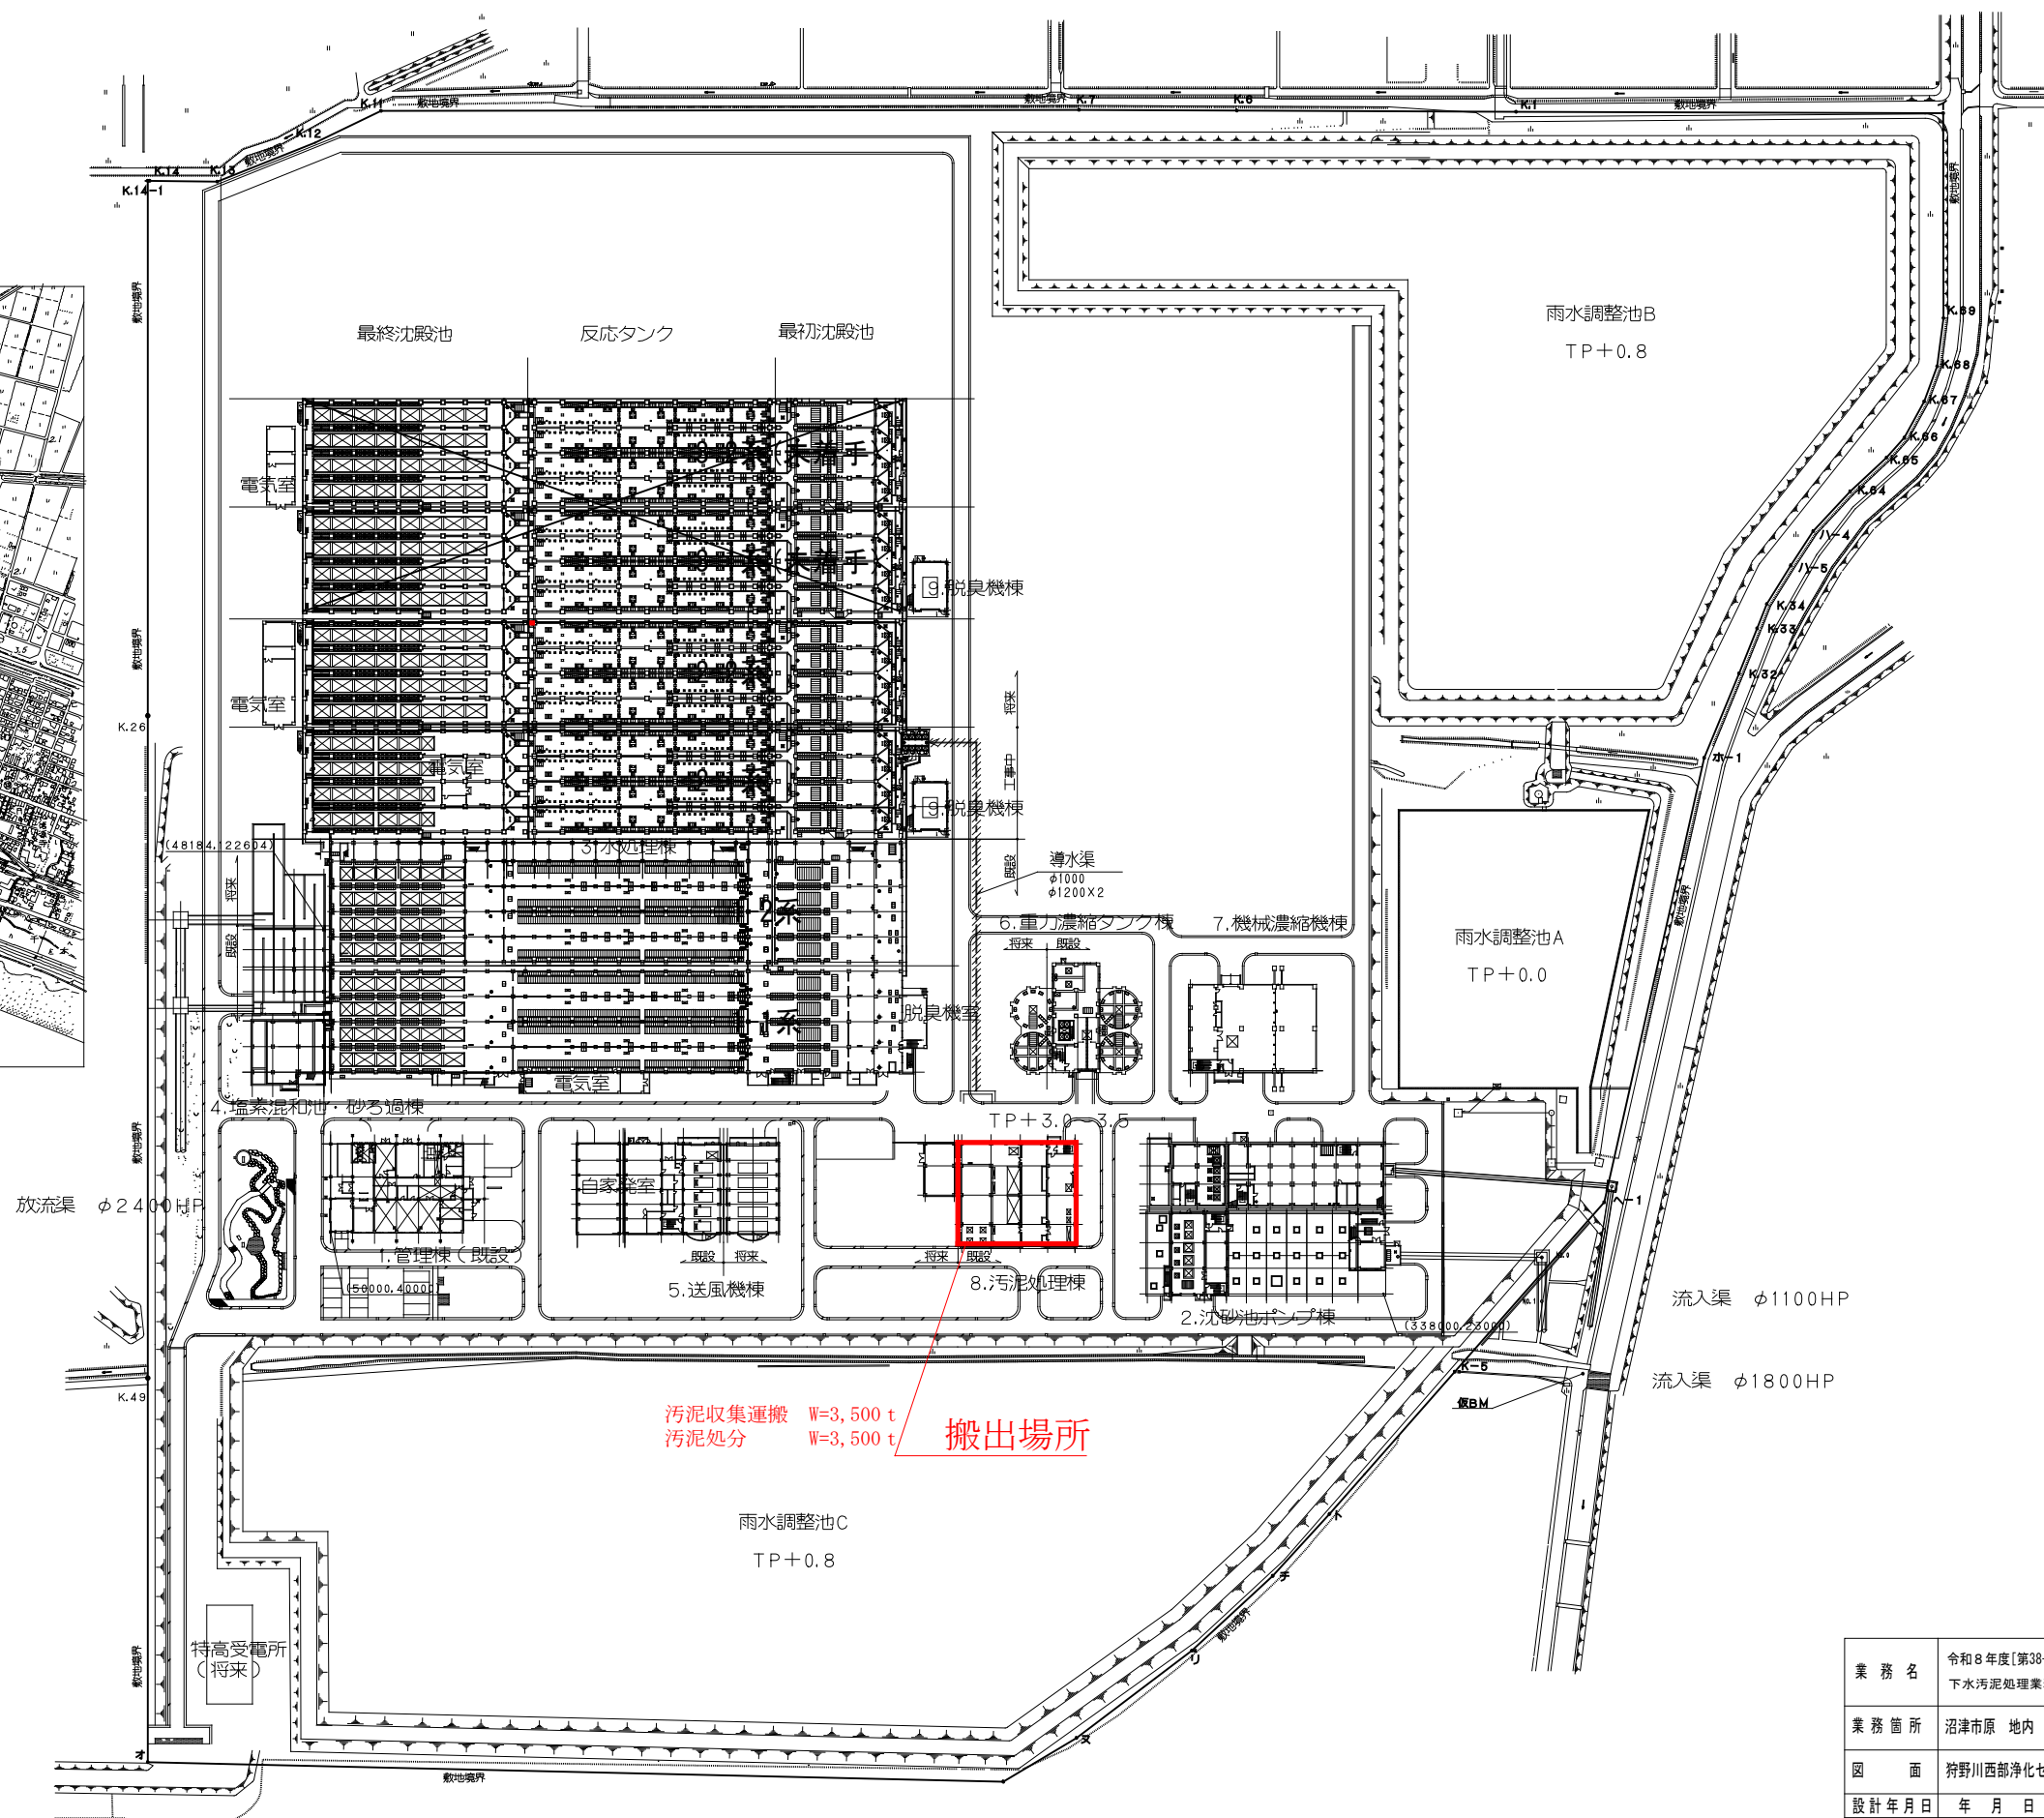


案内図 1/10,000

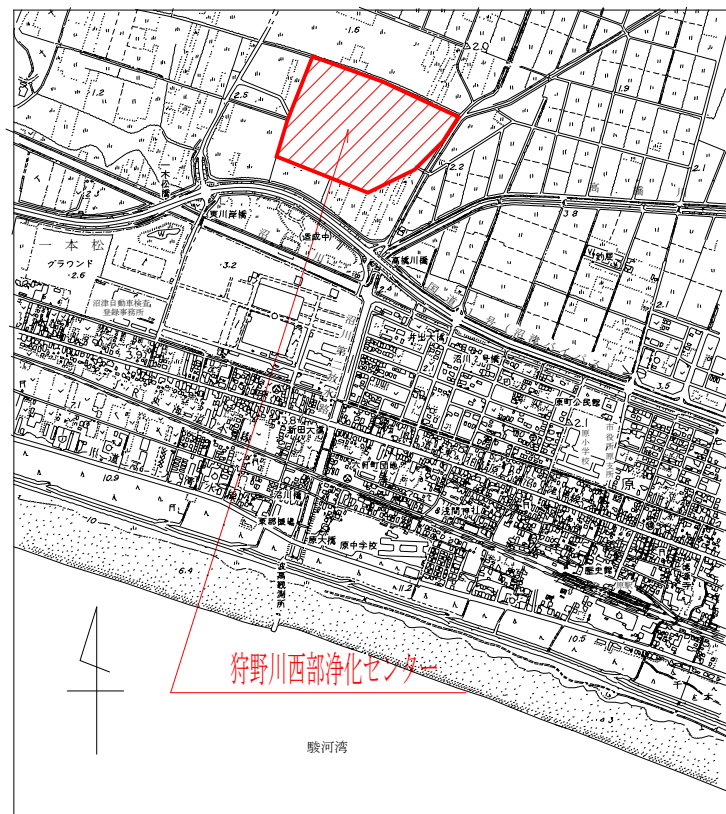

実施

| | | | |
|-------|---|------|--------|
| 業務名 | 令和8年度[第38-63802-01号]狩野川西部流域下水道 下水汚泥処理業務委託（R9年度分 西部その2） | | |
| 業務箇所 | 沼津市原 地内 | | |
| 図面 | 狩野川西部浄化センター 一般平面図 | | |
| 設計年月日 | 年 月 日 | 縮 尺 | 1/1000 |
| 照 査 | | 測 量 | |
| 設 計 | | 製 図 | |
| 事務所名 | 沼津土木事務所 | 図面番号 | 1 葉中 1 |
| 静岡県 | | | |