| 152 | 3152 | 9 | 1～7 |
|---|---|---|---|

# 道路現況平面図

富士宮市

粟倉

S＝1：500

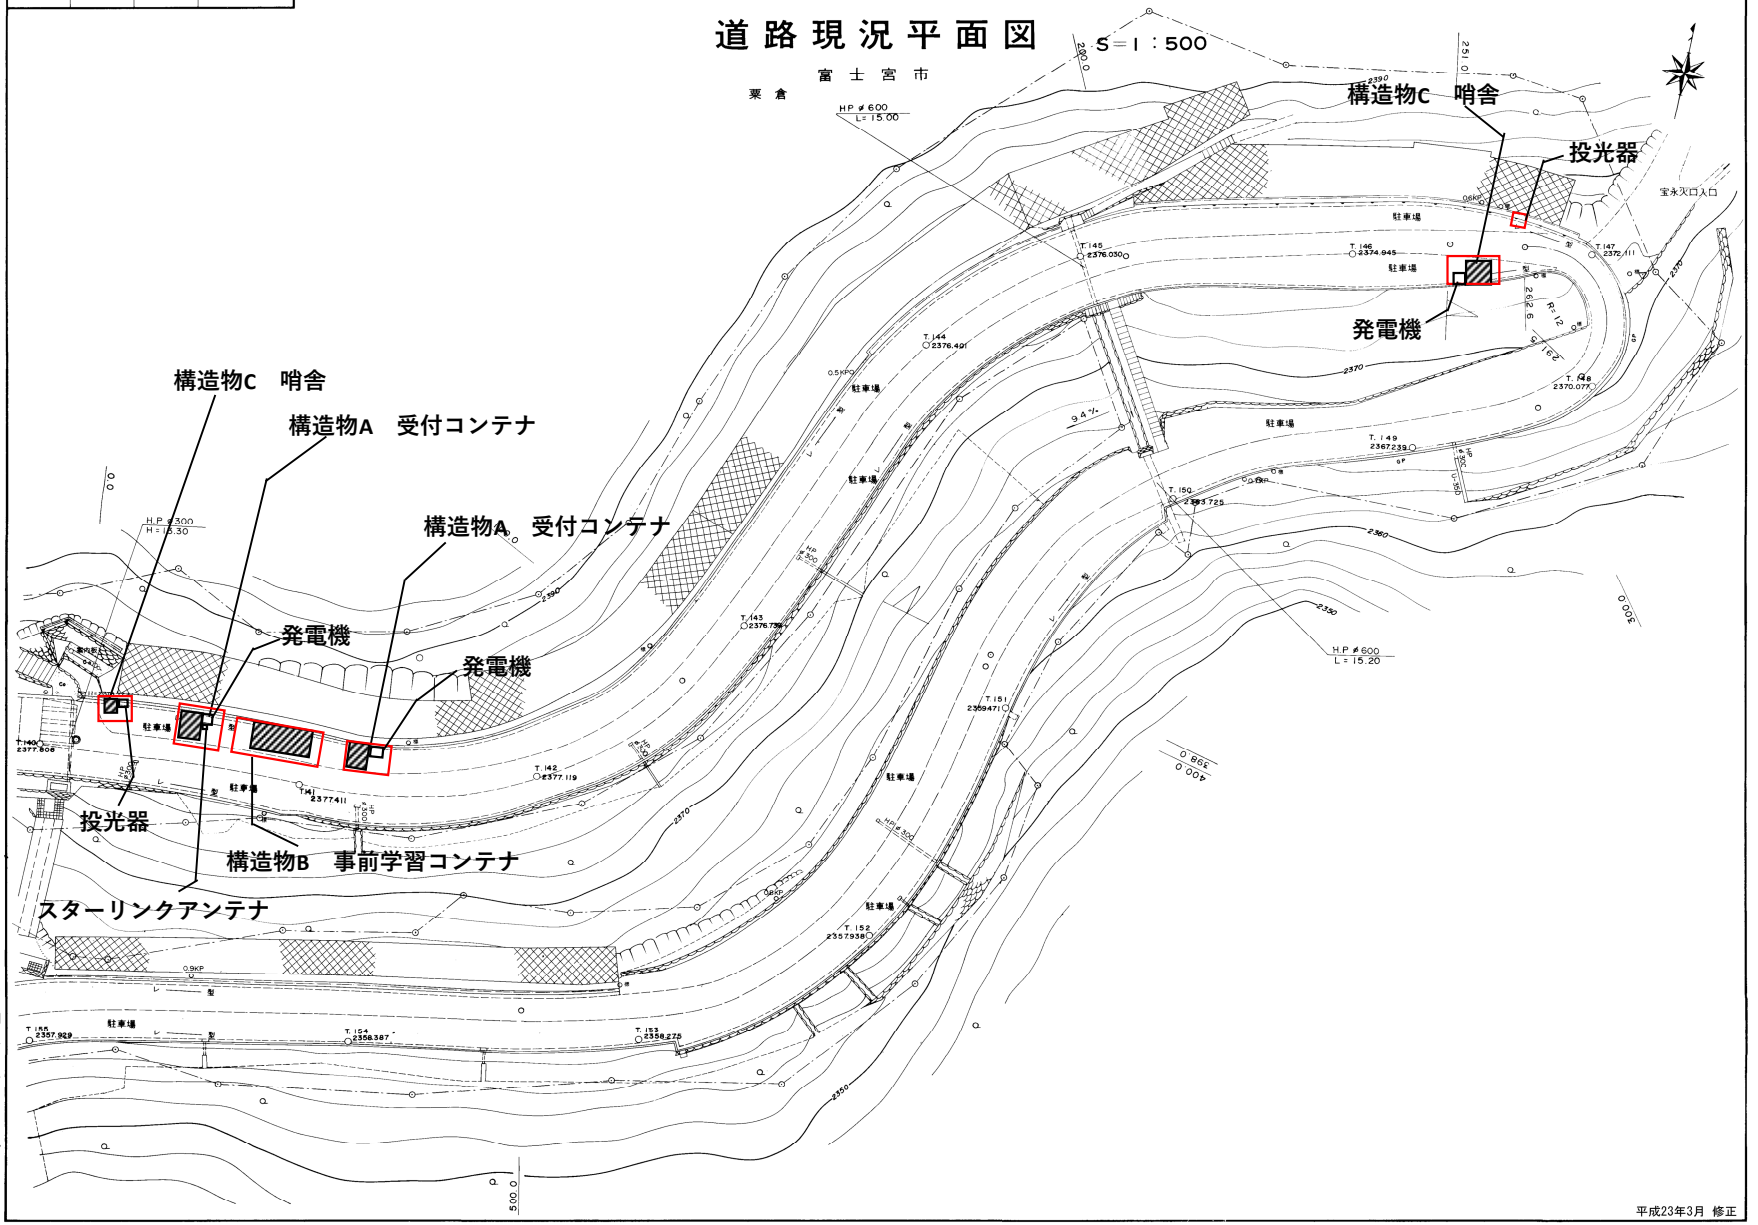


昭和五十七年　九月調製

平成23年3月　修正