
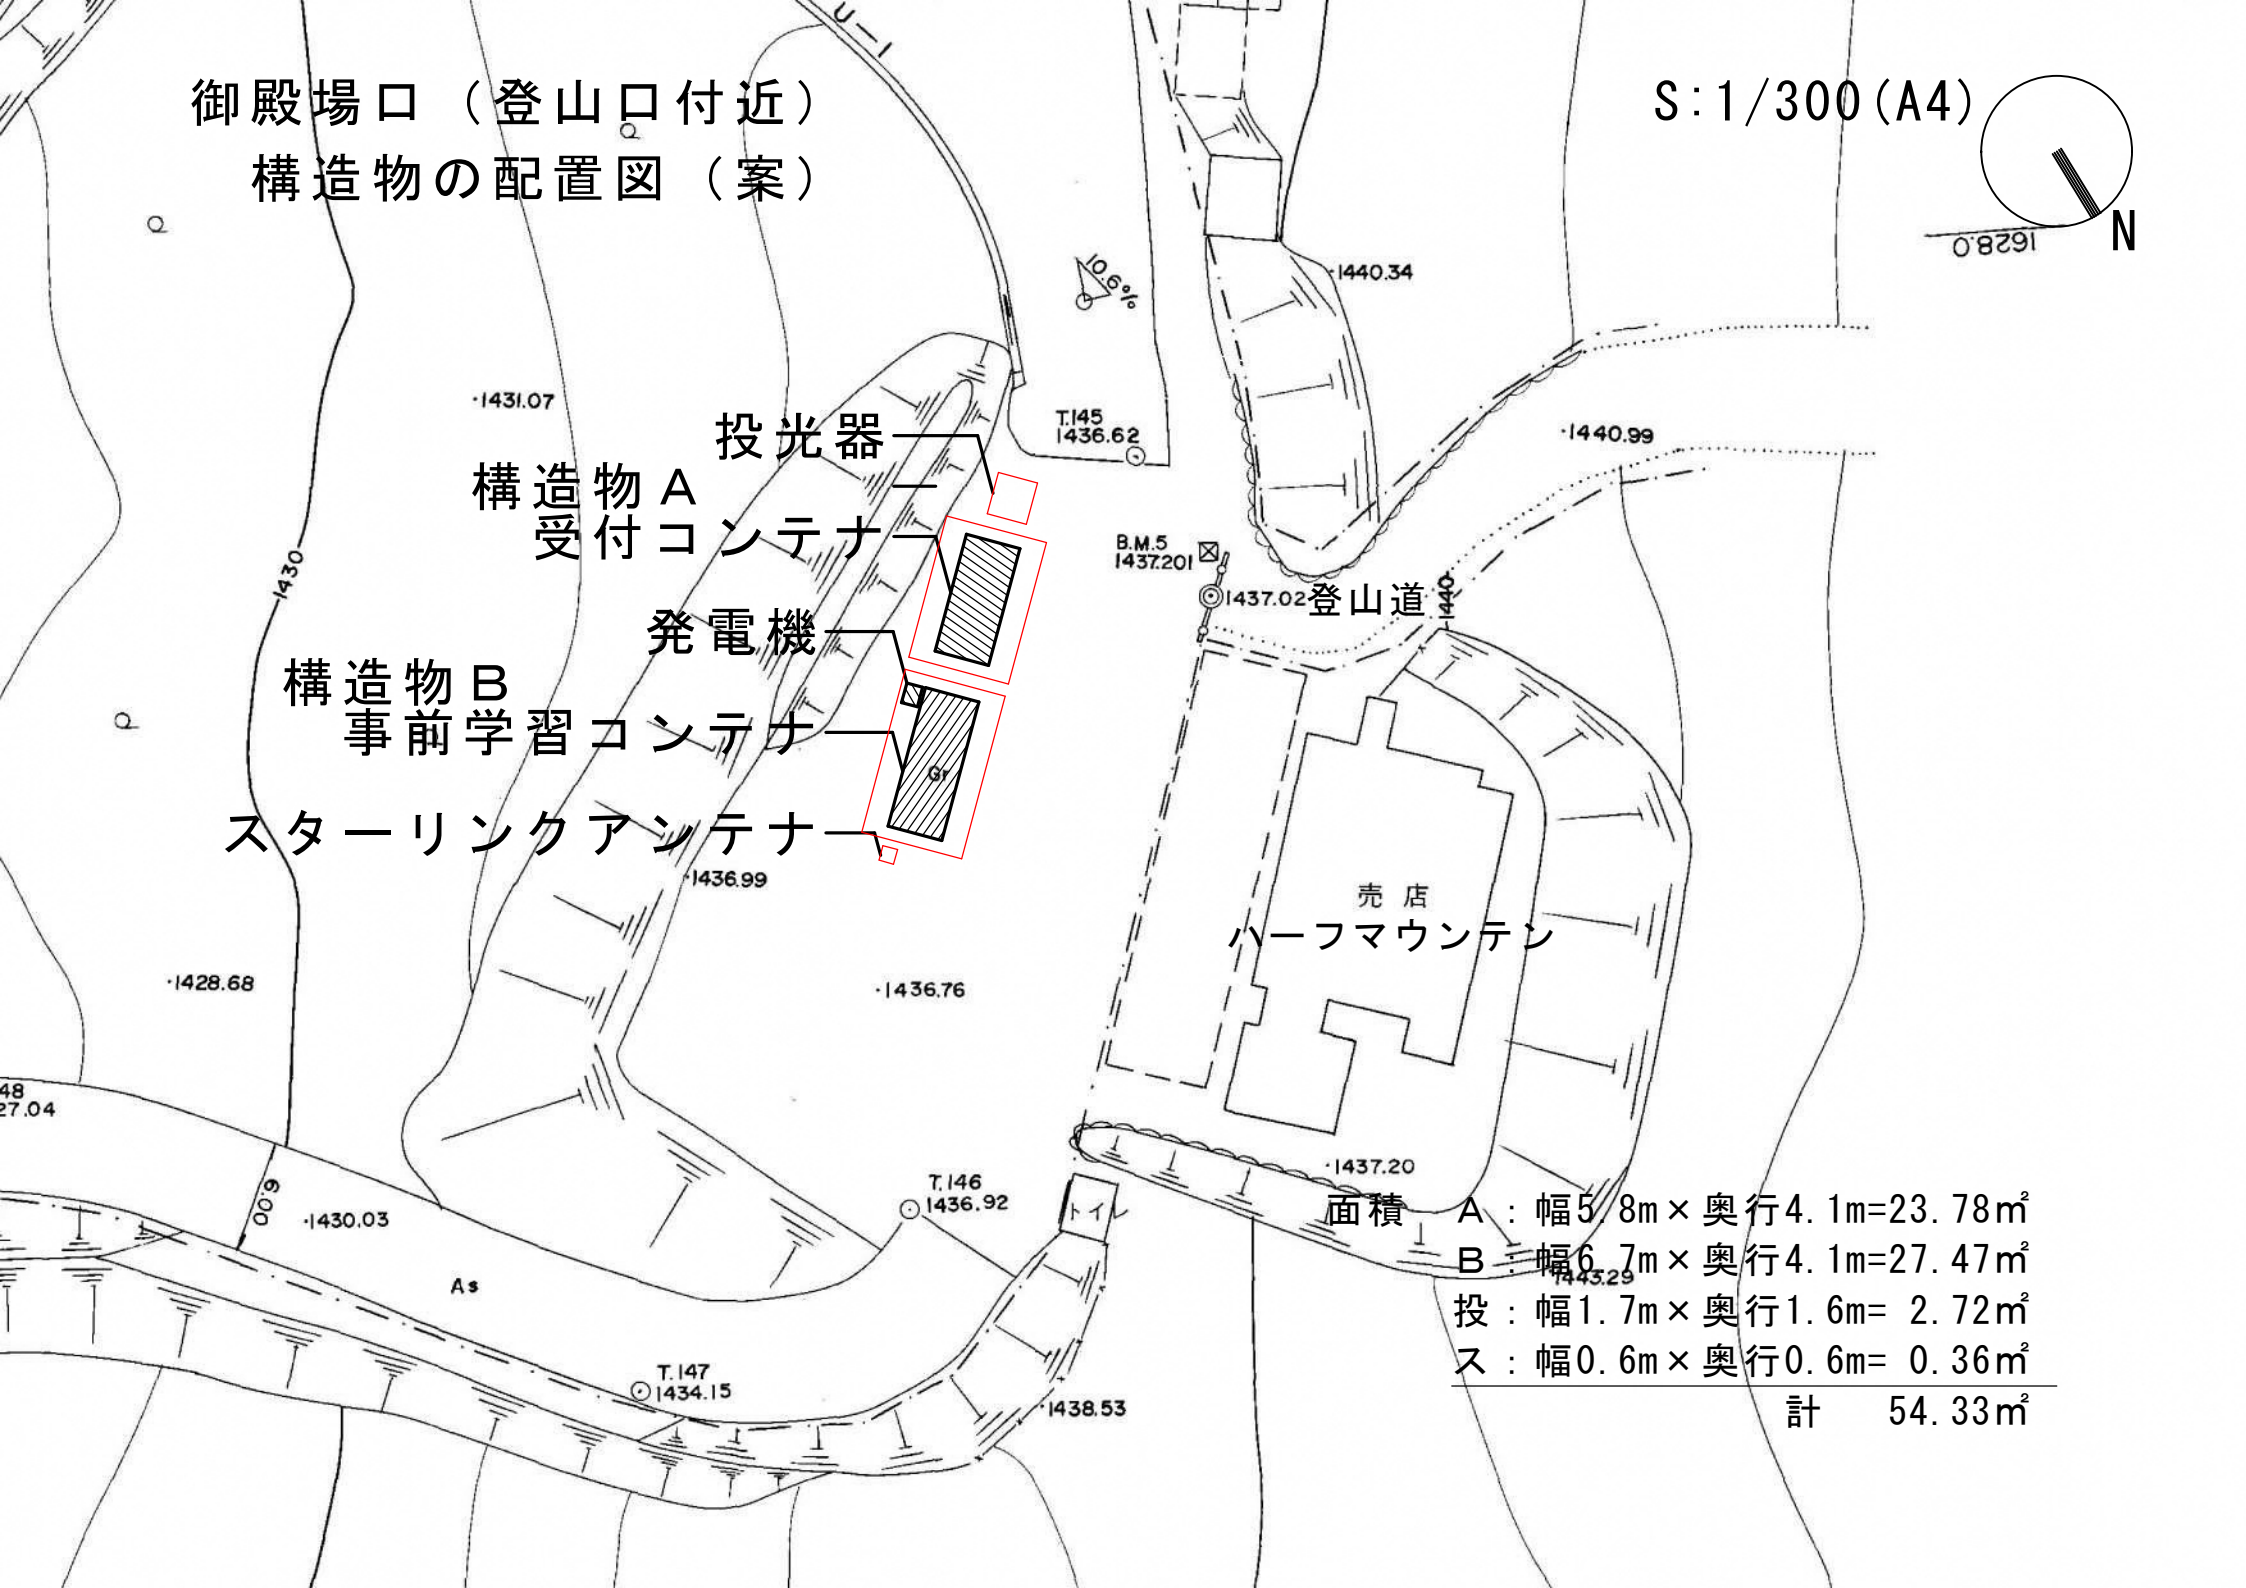


御殿場口（登山口付近）
 構造物の配置図（案）

S:1/300 (A4)

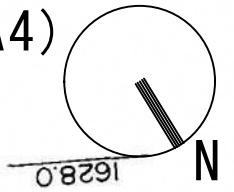

投光器
 構造物A
 受付コンテナ
 発電機
 構造物B
 事前学習コンテナ
 スターリンクアンテナ

売店
 ハーフマウンテン



面積

A	: 幅5.8m × 奥行4.1m = 23.78㎡
B	: 幅6.7m × 奥行4.1m = 27.47㎡
投	: 幅1.7m × 奥行1.6m = 2.72㎡
ス	: 幅0.6m × 奥行0.6m = 0.36㎡
計	54.33㎡

御殿場口（大石茶屋付近）

構造物の配置図（案）

S:1/300 (A4)

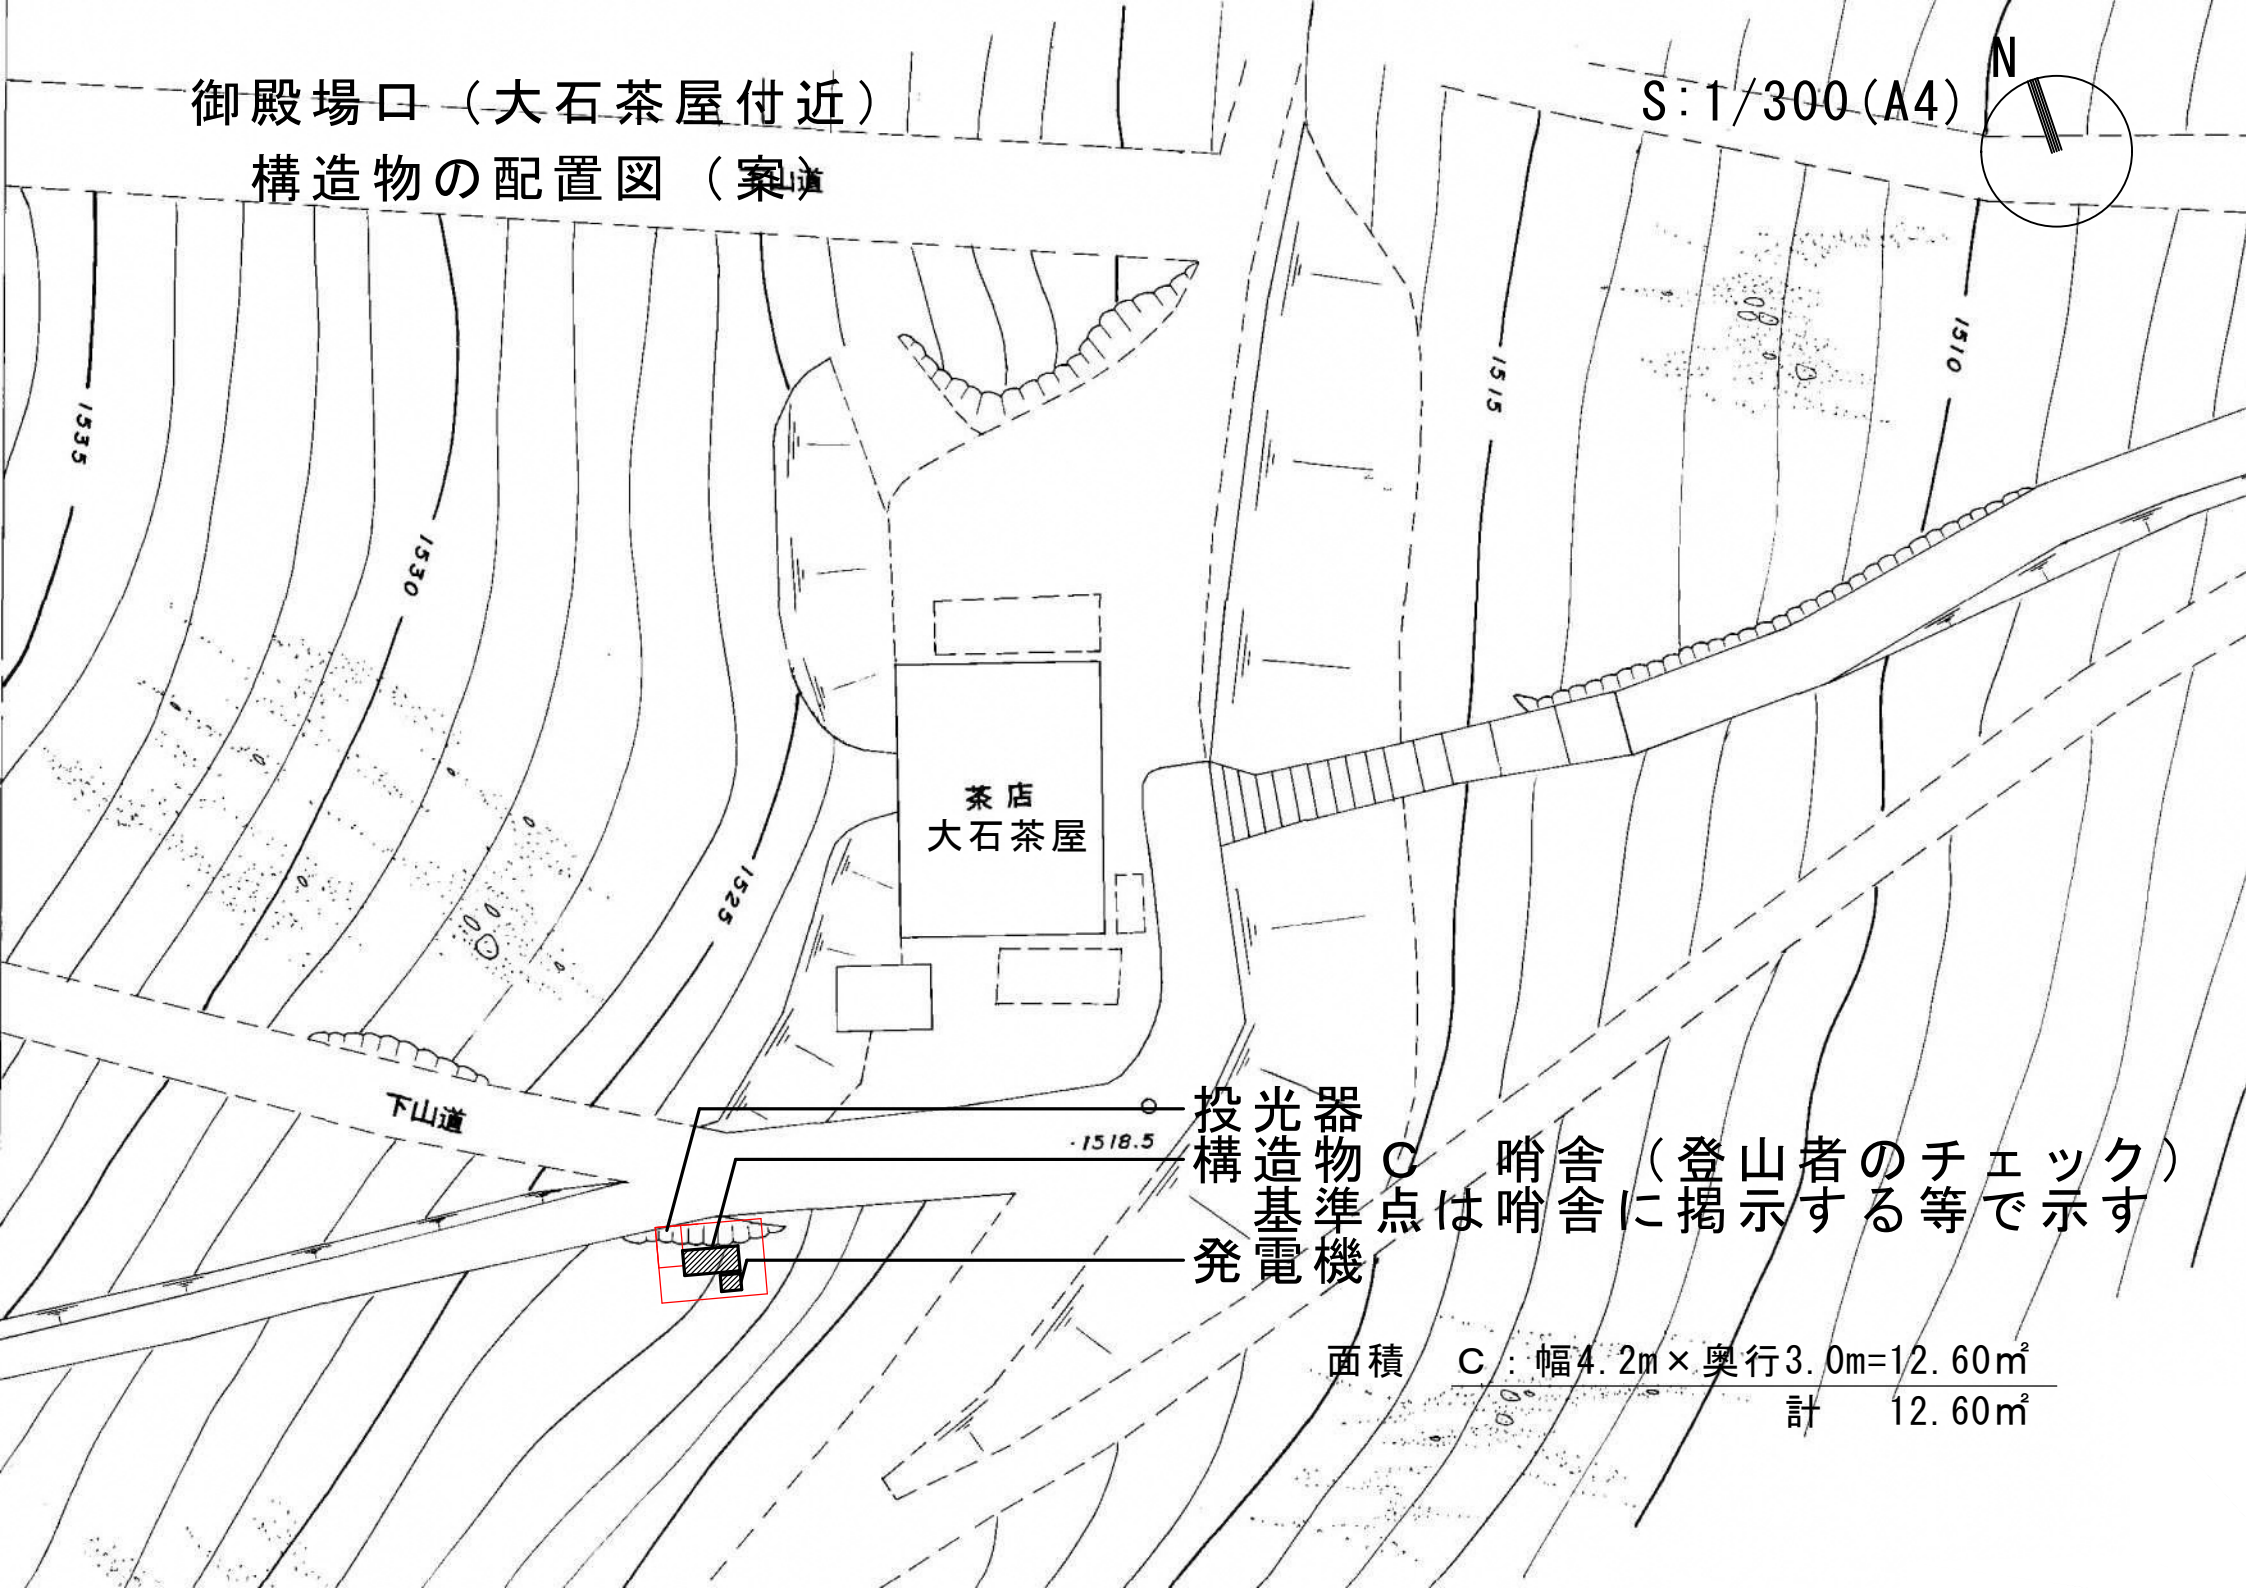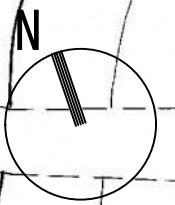

茶店
大石茶屋

下山道

1518.5

器物準機
光造基電
投構

C点は哨舎に掲示する等で示す
（登山者のチェック）
哨舎に掲示する等

面積 C : 幅4.2m × 奥行3.0m = 12.60㎡
計 12.60㎡