

完成イメージ



内部イメージ



## 「木に包まれる体育館」

- ◆ 県産木材を十分活用し、木と鉄を上手に使い分け  
構造部材や内装材として県産木材を940m<sup>3</sup>使用
- ◆ 静岡の地域特性を理解した風格のあるデザイン
- ◆ ユニバーサルデザインに配慮
- ◆ 防災拠点としての十分な耐震性の確保

## 平成27年春完成予定

### ■ 体育館施設概要


- ・建物 建築面積 : 9,701m<sup>2</sup> 延床面積 : 13,509m<sup>2</sup>
- ・競技フロア メインフロア面積 : 3,772m<sup>2</sup>(82×46m)  
コート数: バスケットボール4面、バレーボール4面、ハンドボール3面  
サブフロア面積 : 714 m<sup>2</sup>(34×21m)  
コート数: バスケットボール1面、バレーボール1面
- ・付帯設備 観客席 : 2,700席 エレベータ、空調設備完備

完成模型






# 新体育館平面図

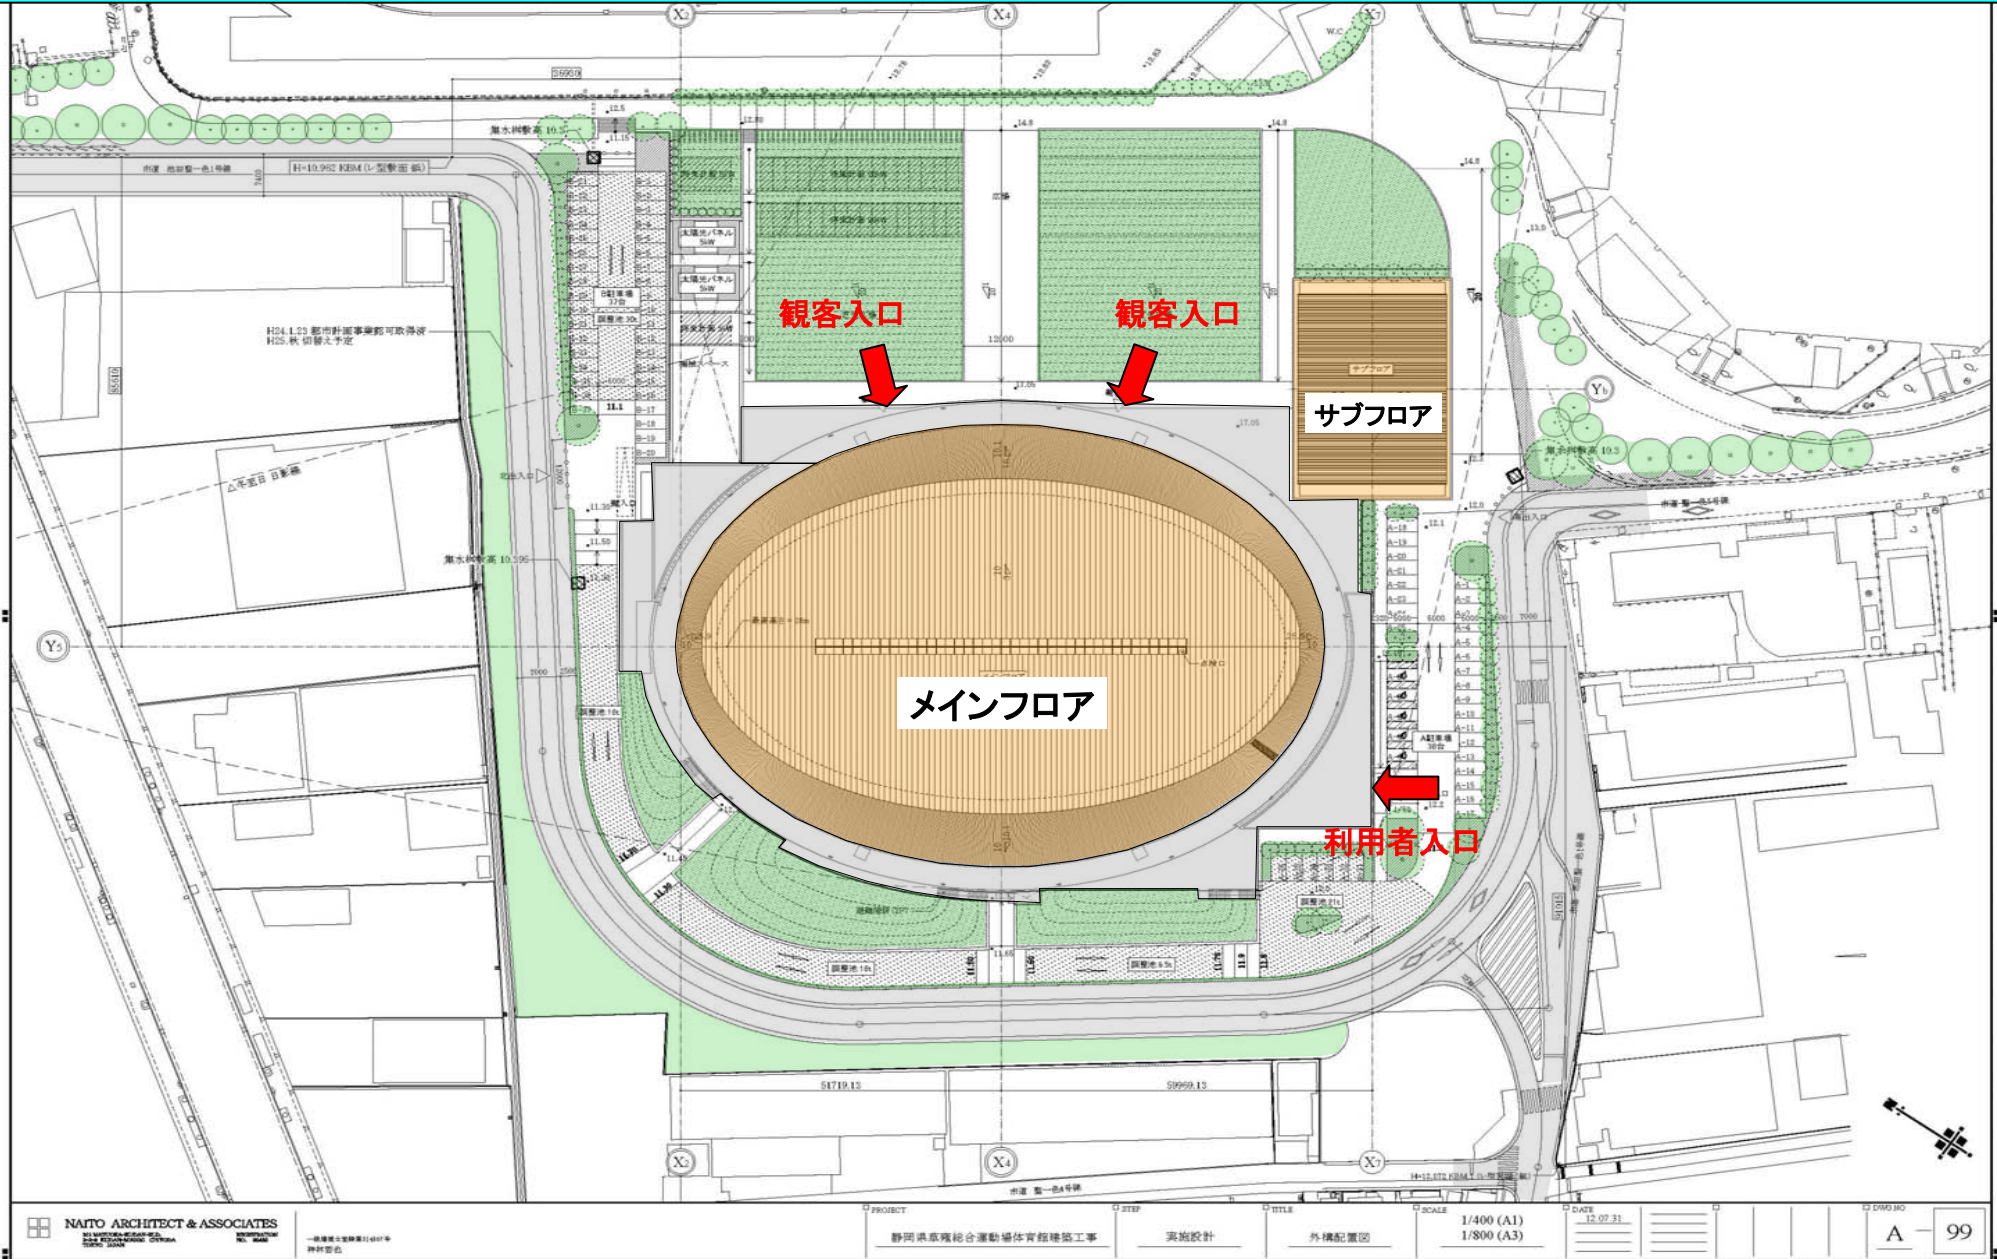

# 新体育館 1階平面図

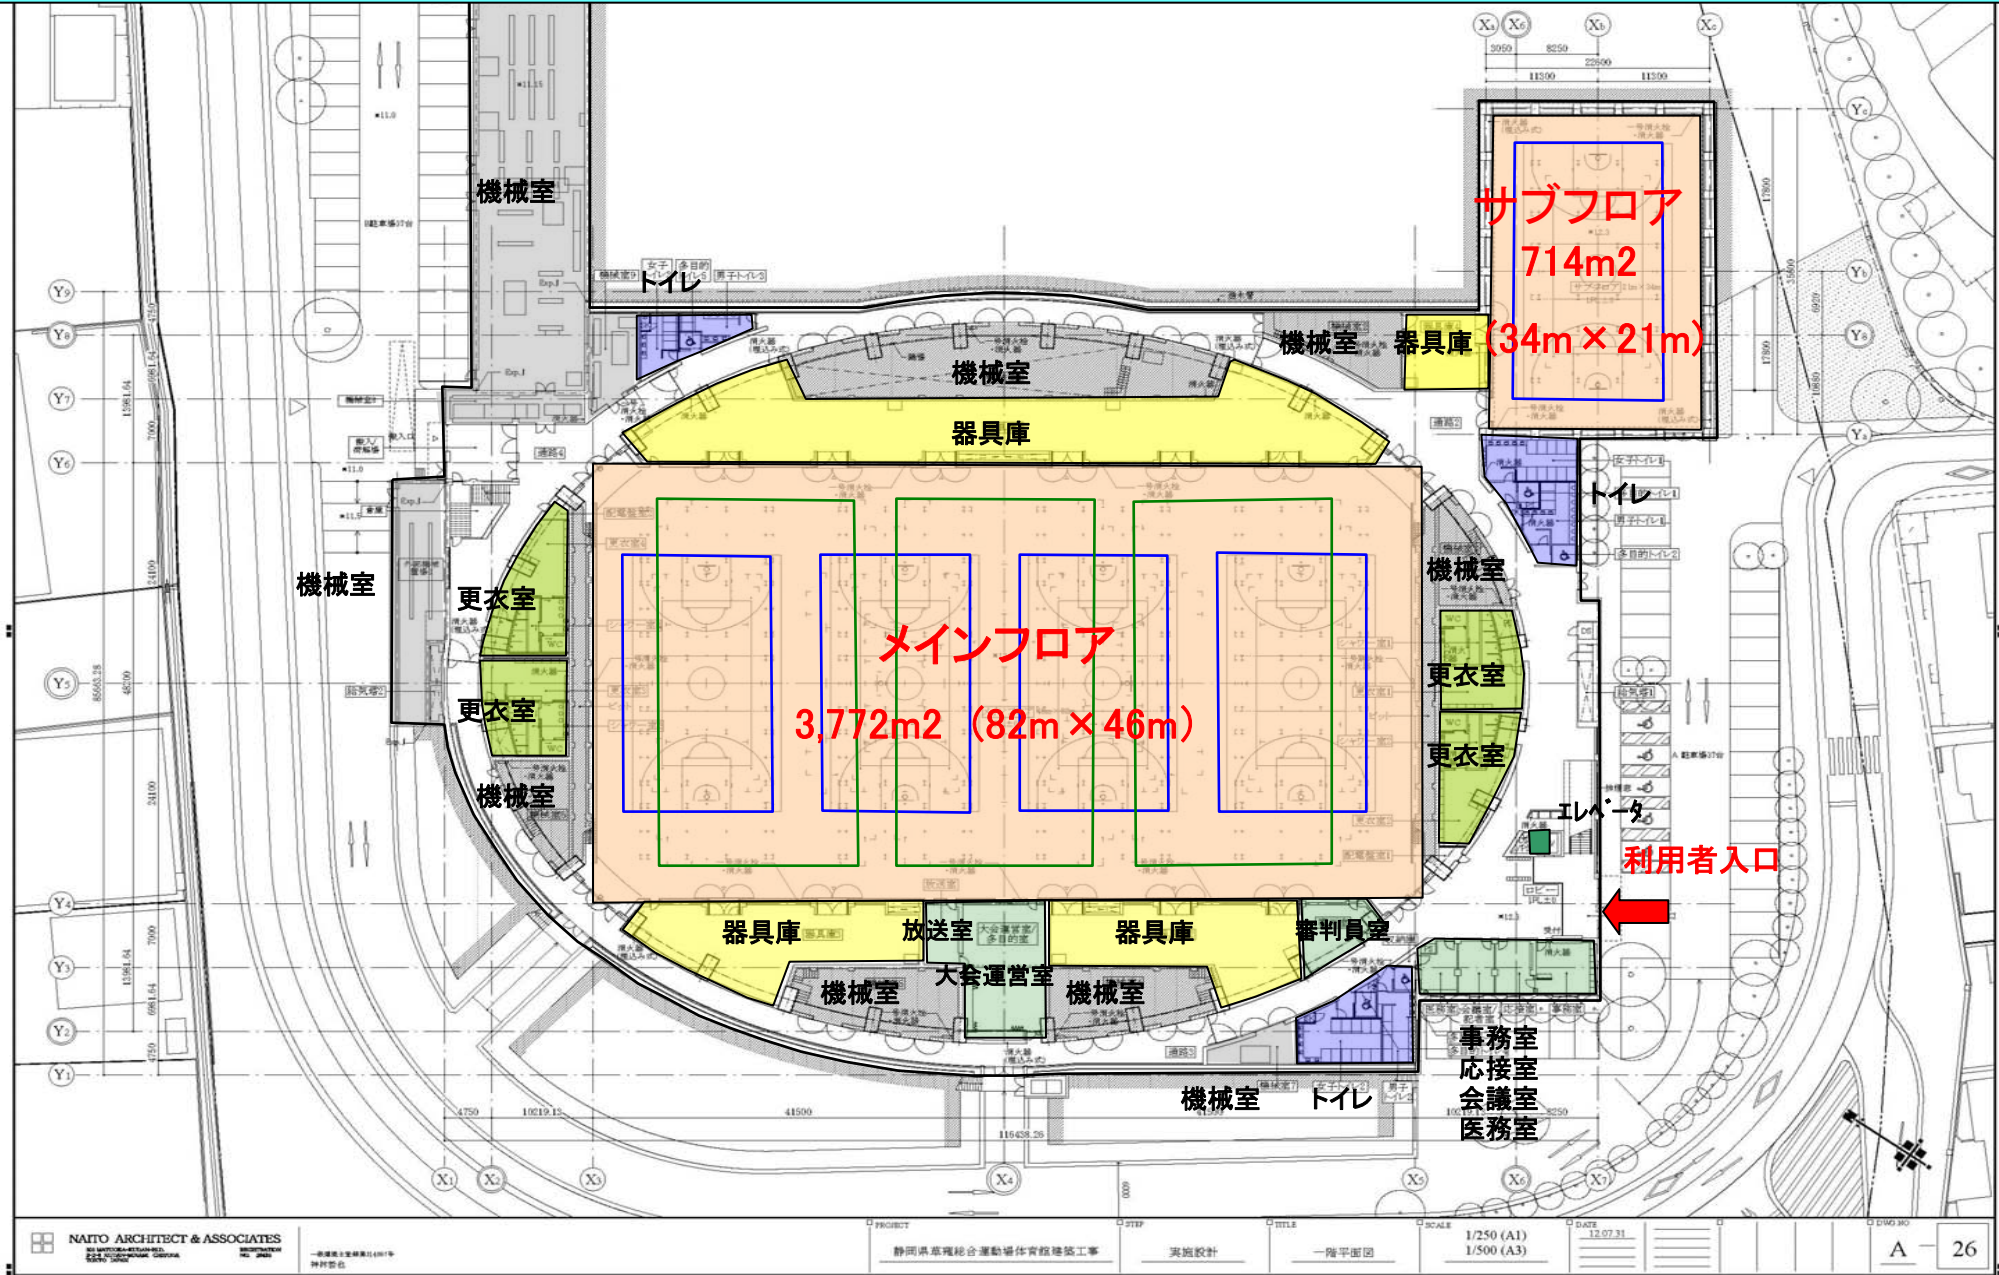



# 新体育館 2階平面図

