


「事業仕分け」会場配置図（別館7階 第1会場・第2会場）

【 県庁本館側 】

仕分け作業体制
 : コーディネーター
 : 仕分け人
 : 事業説明者

第1会場：別館7階第4会議室

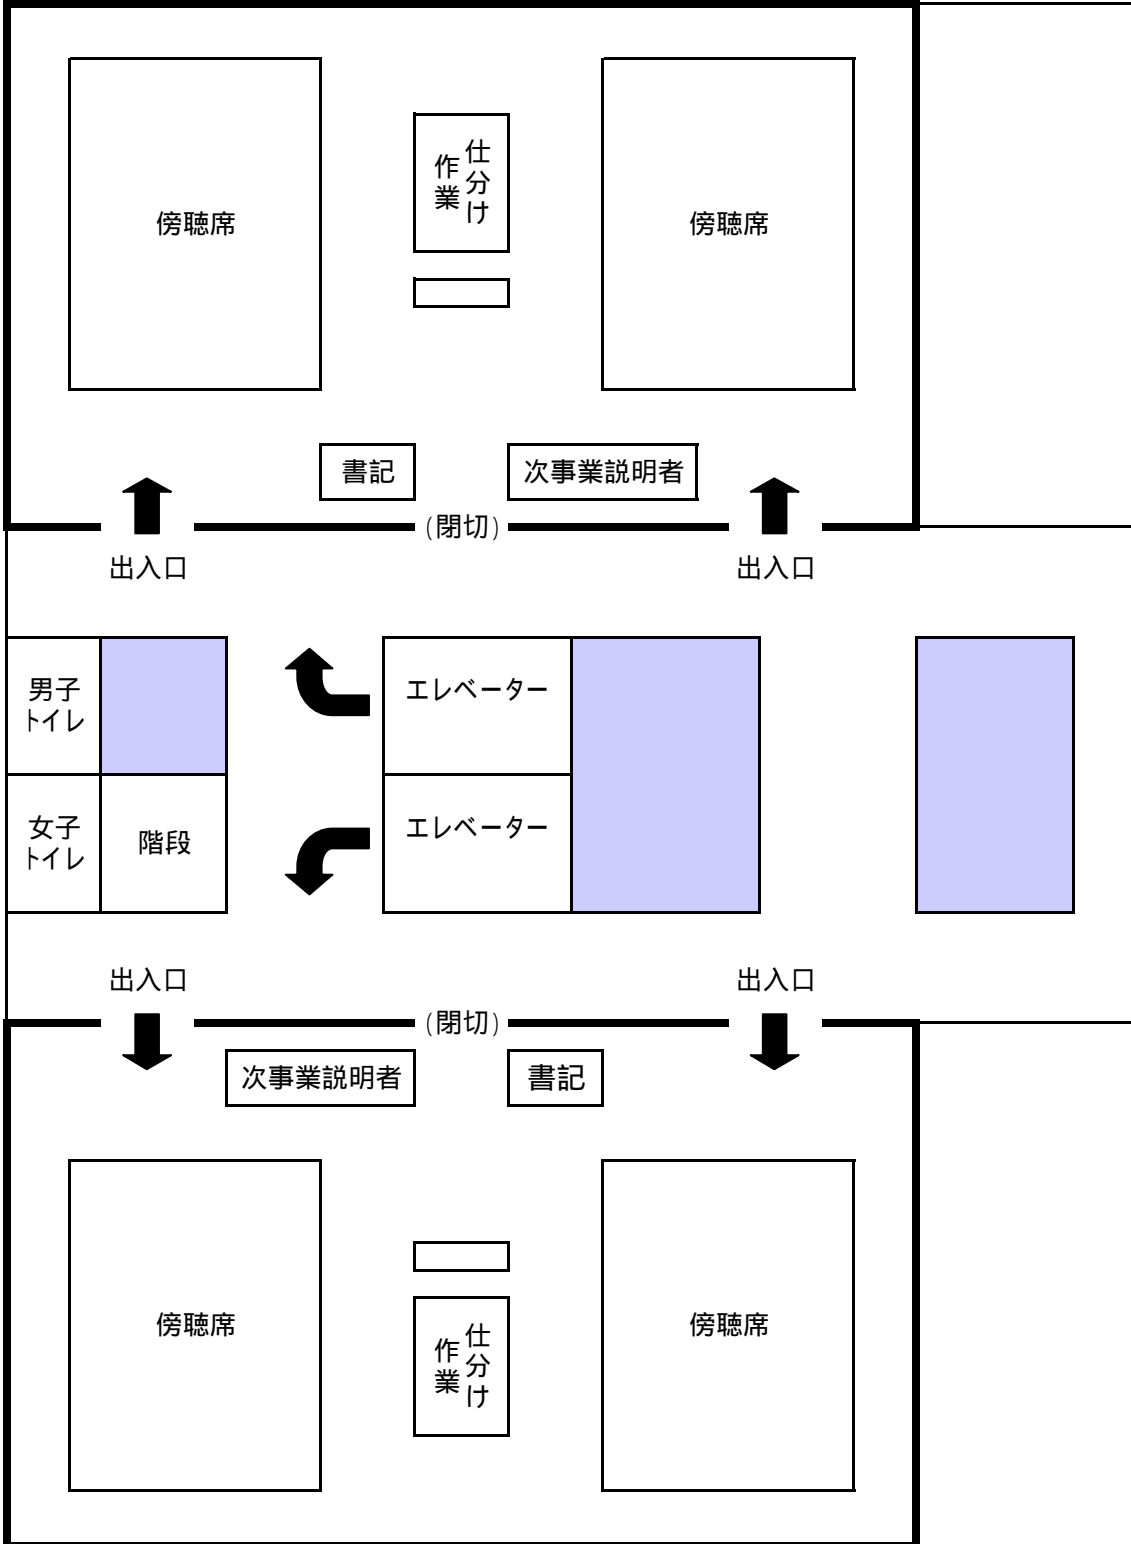

【 駿府公園側 】


第2会場：別館7階第2会議室

【 青葉駐車場側 】

「事業仕分け」会場配置図（別館8階 第3会場）

【 県庁本館側 】

仕分け作業体制
 : コーディネーター
 : 仕分け人
 : 事業説明者

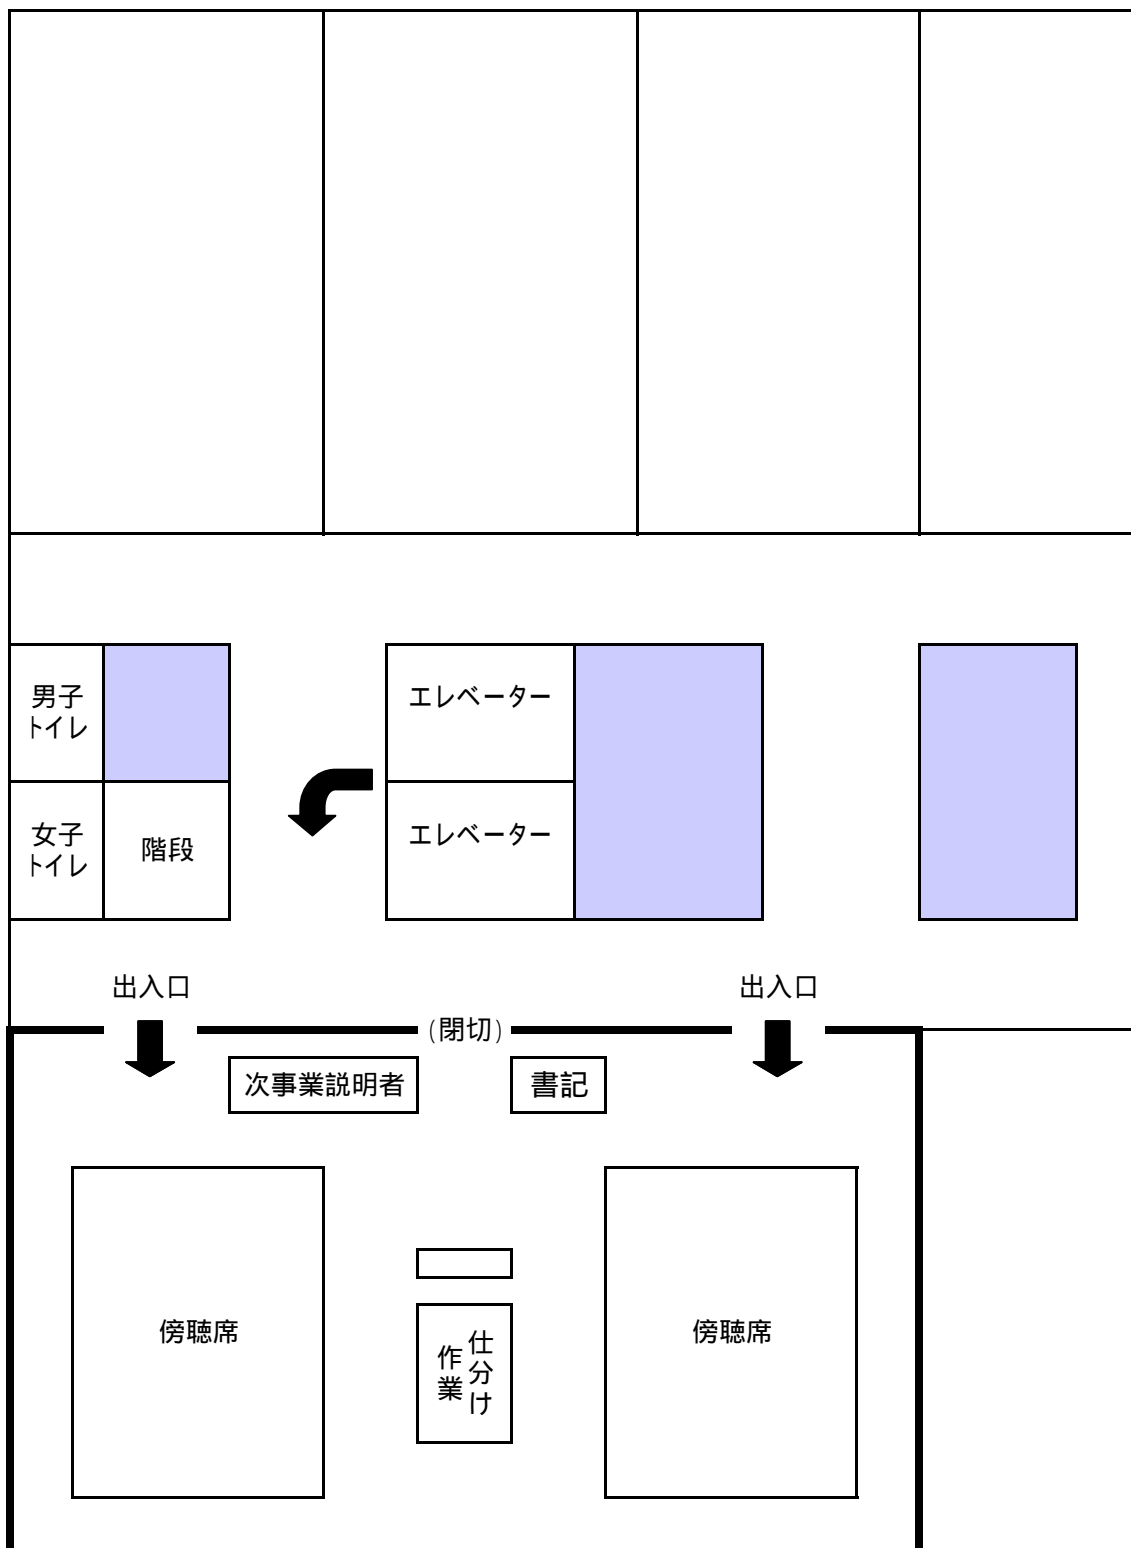

【駿府公園側】

第3会場：別館8階第1会議室

【 青葉駐車場側 】