

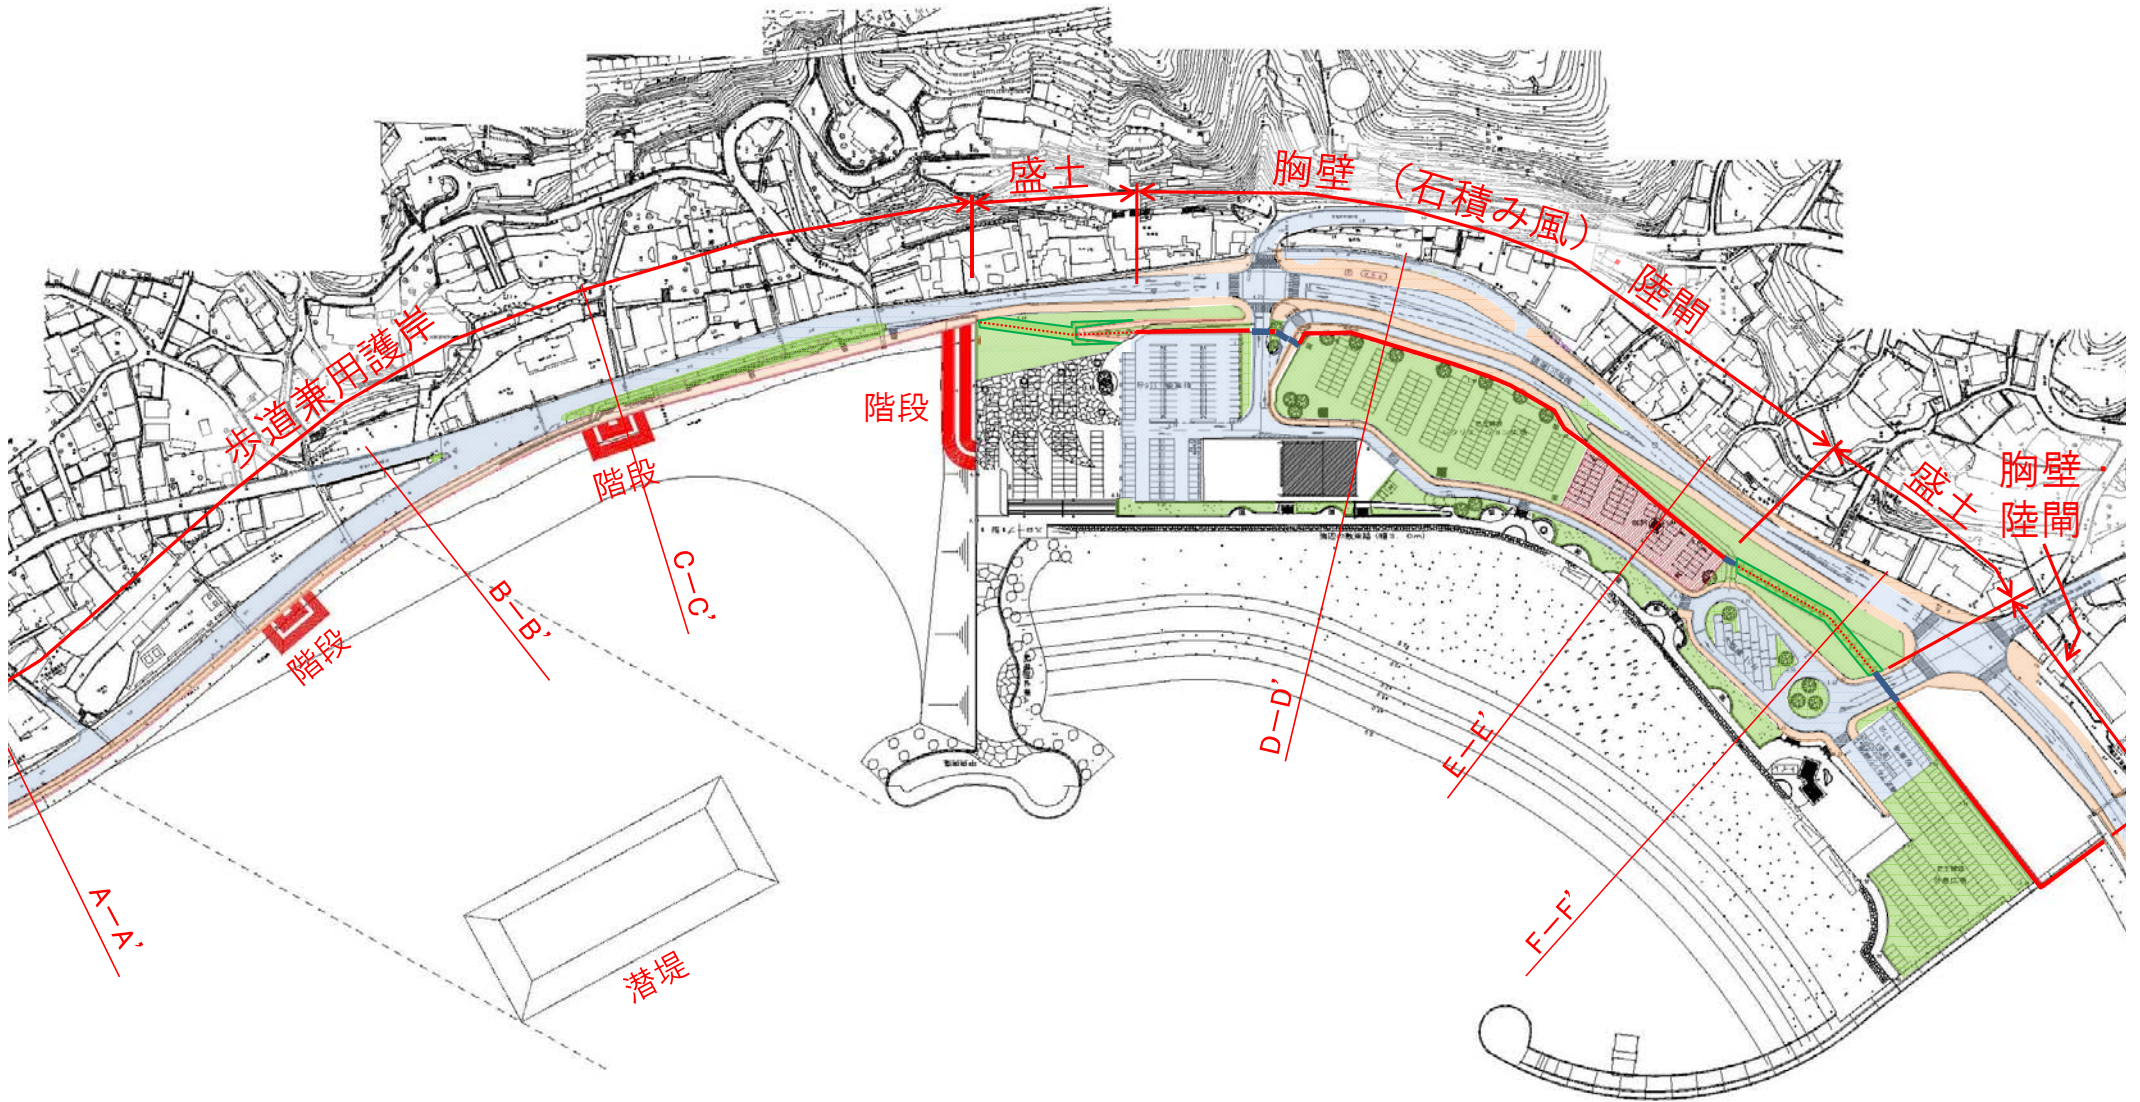
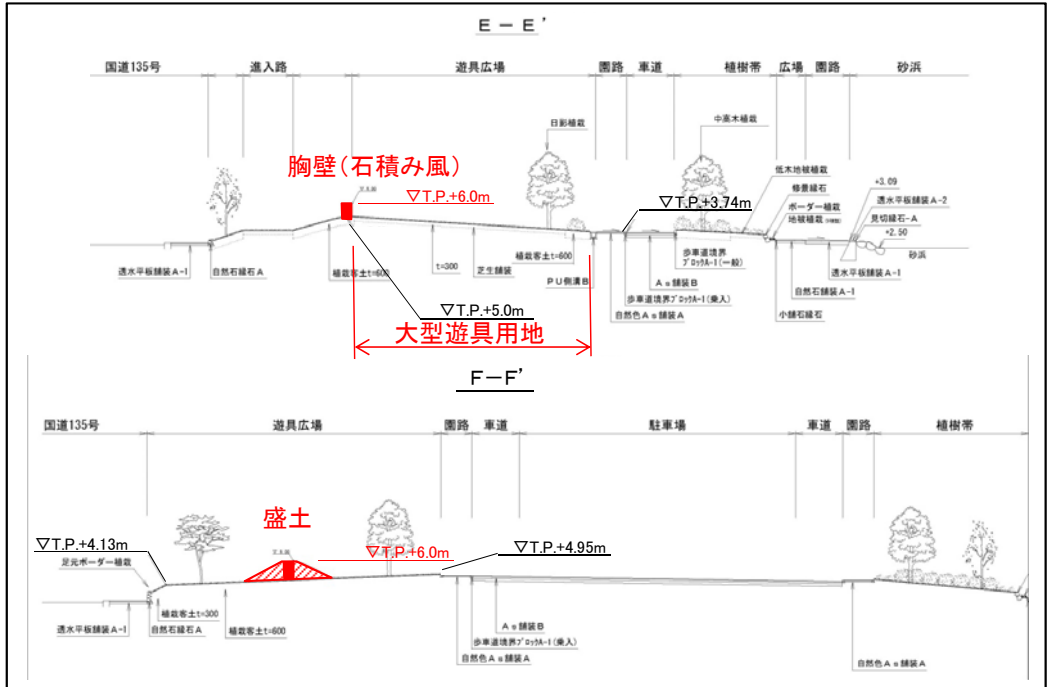


多賀地区津波対策計画案（平面図）

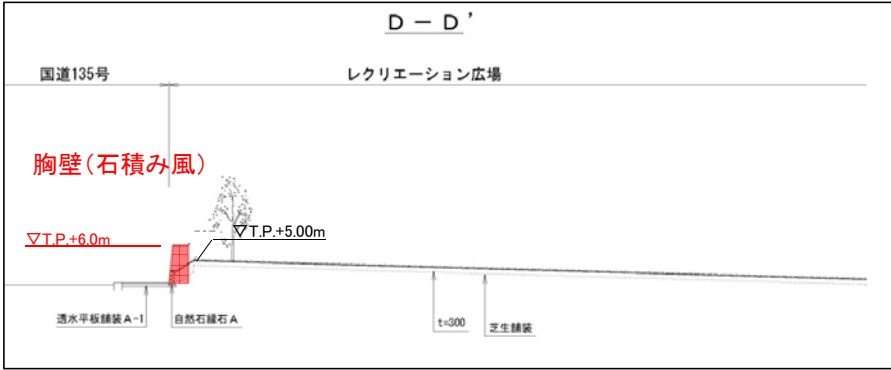

多賀地区津波対策計画案 (標準断面図)

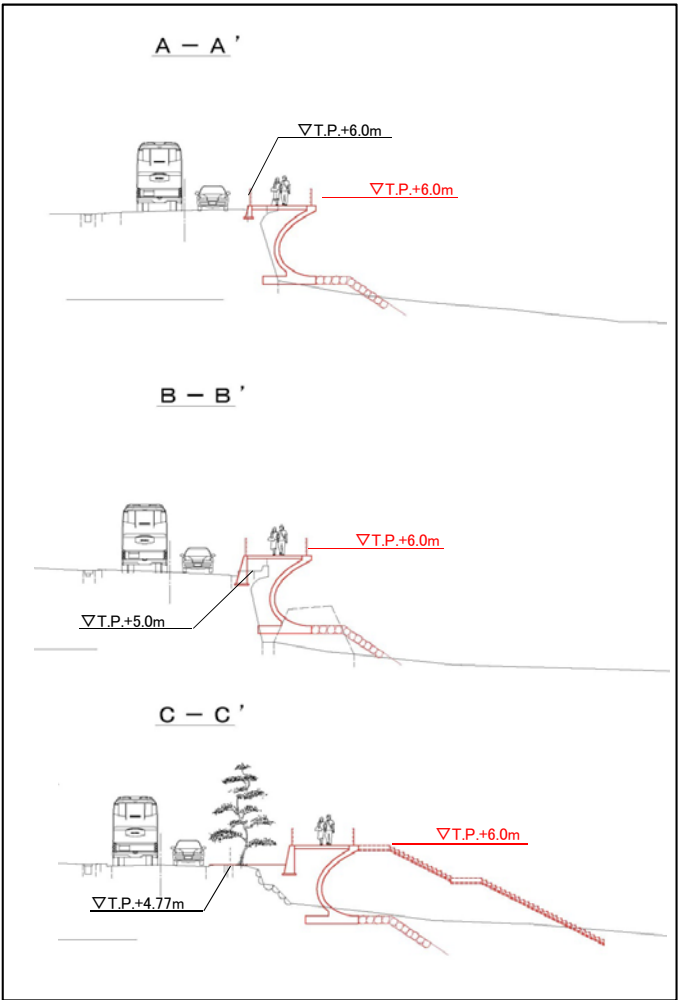

※ 歩道兼用護岸のイメージ図