


真鶴線No. 116 鉄塔構造図

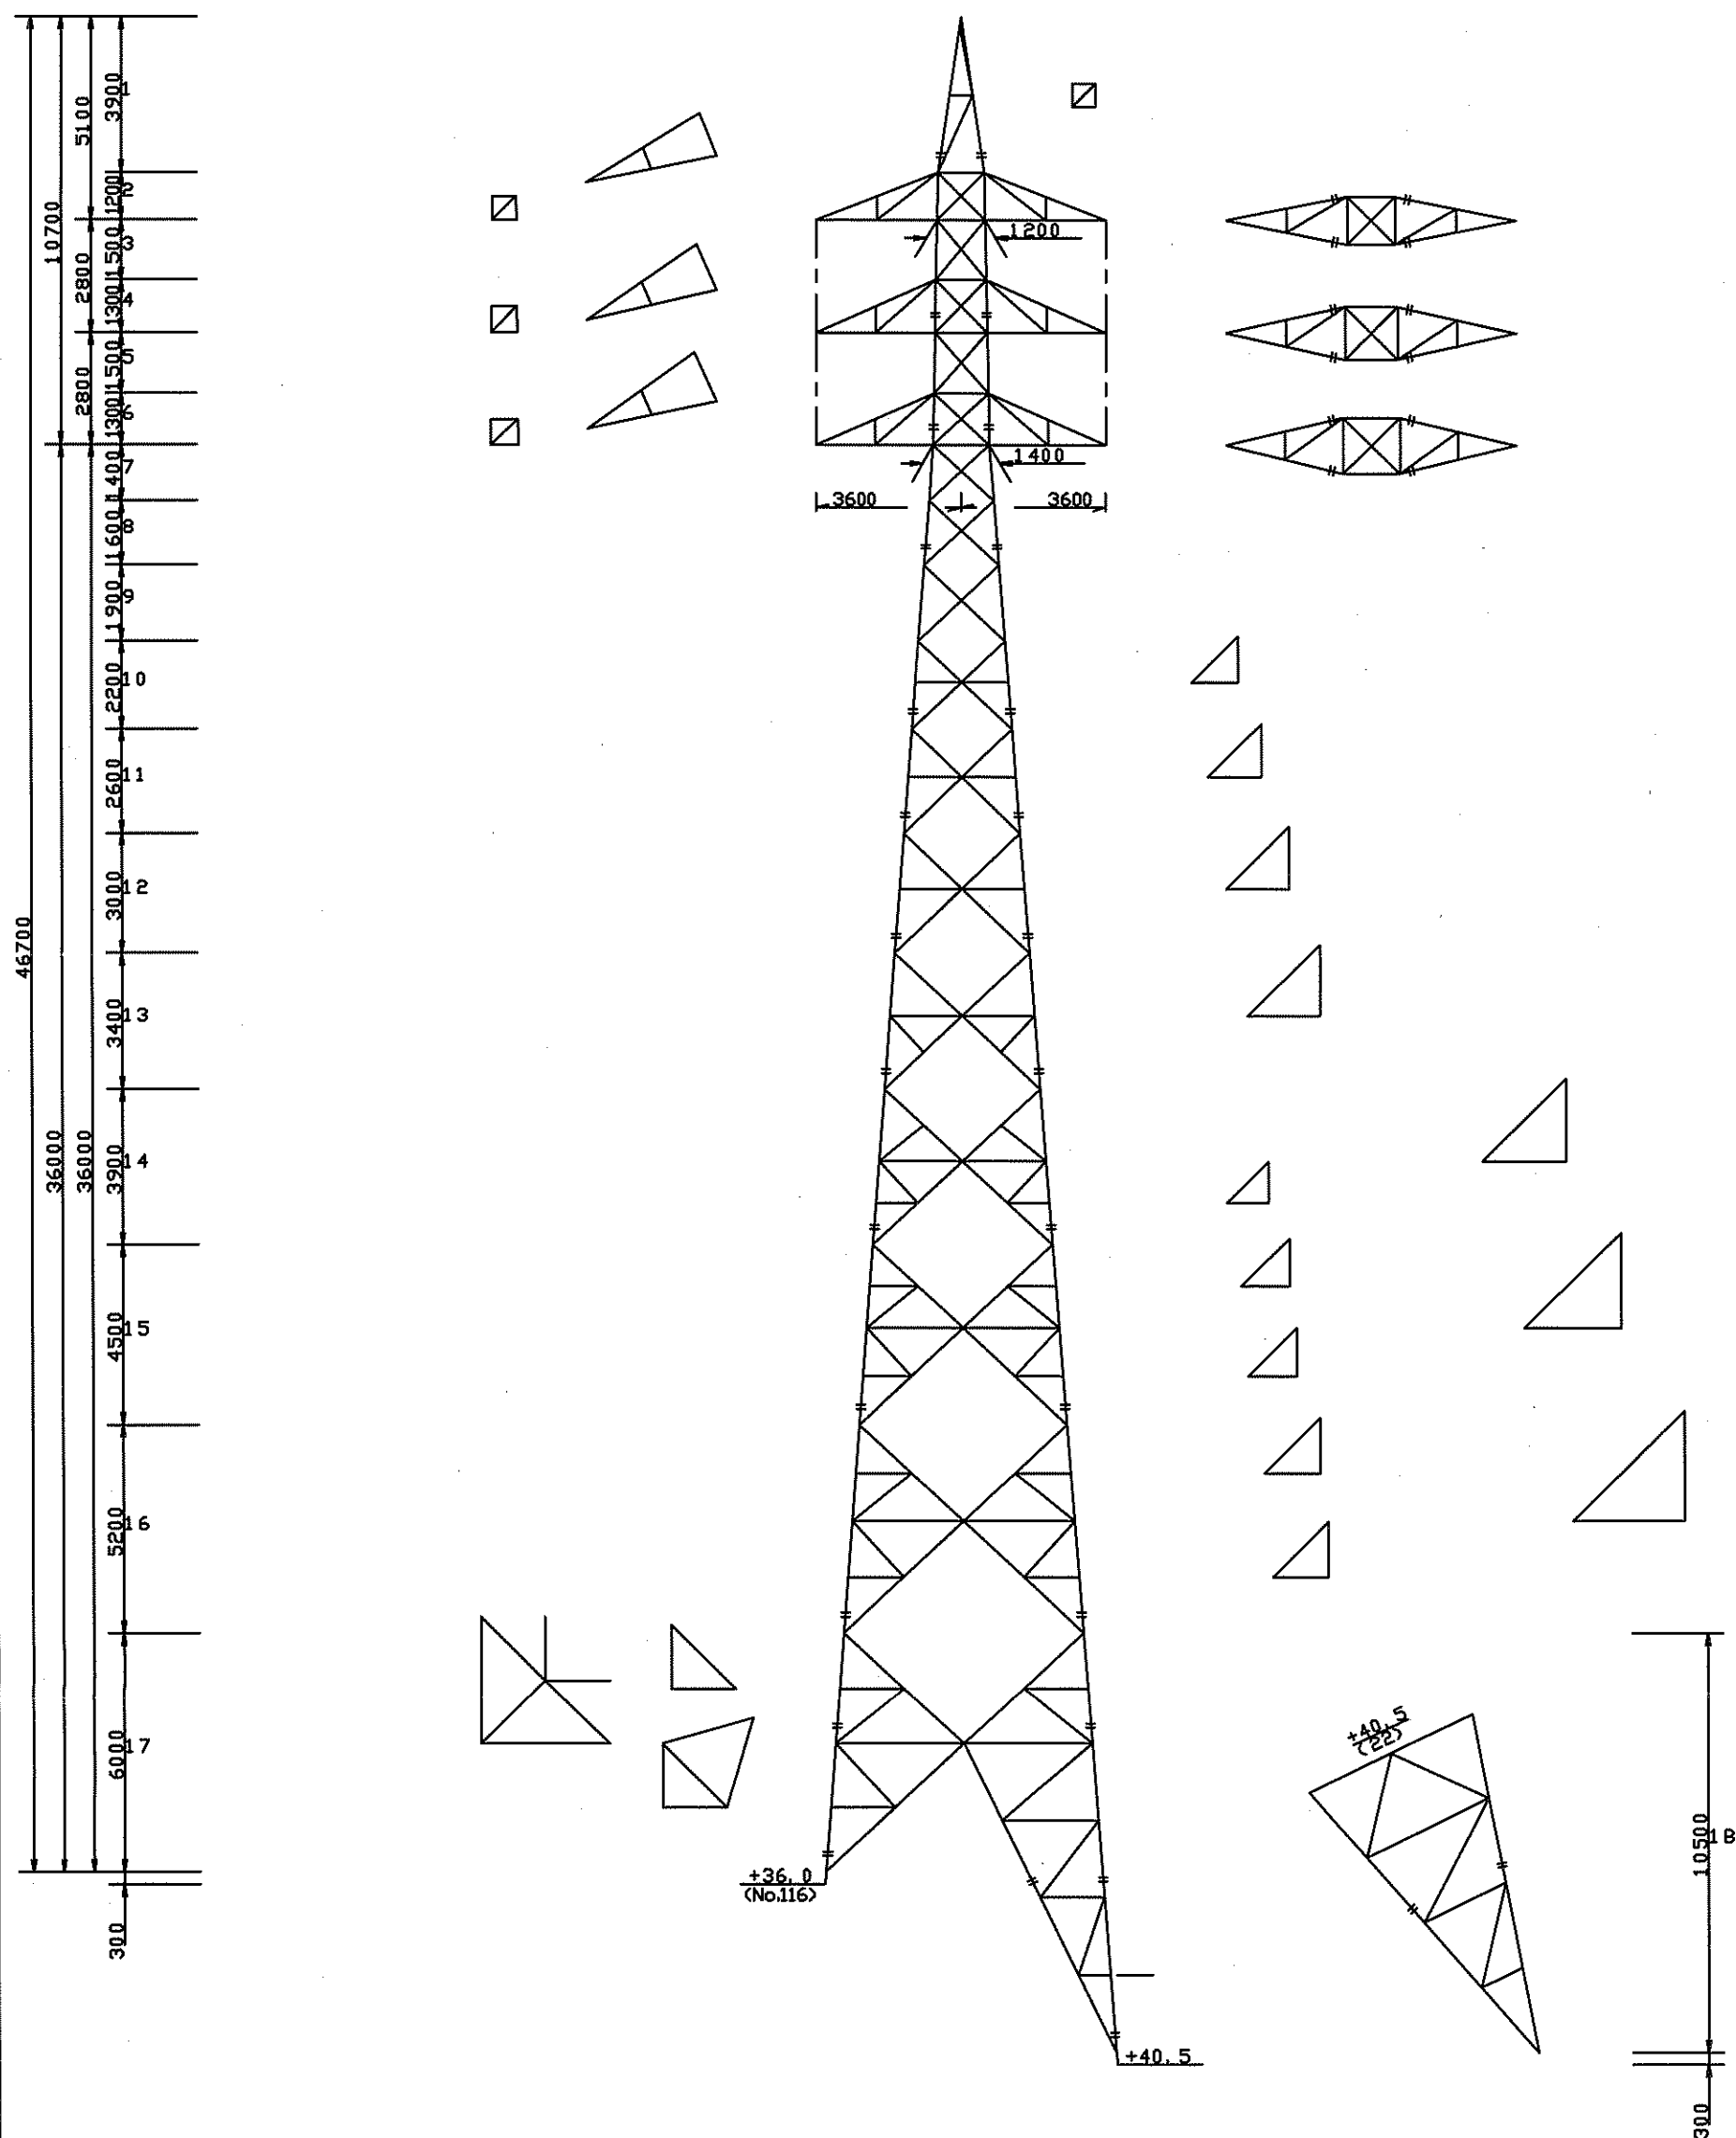

真鶴線No. 117 鉄塔構造図

