




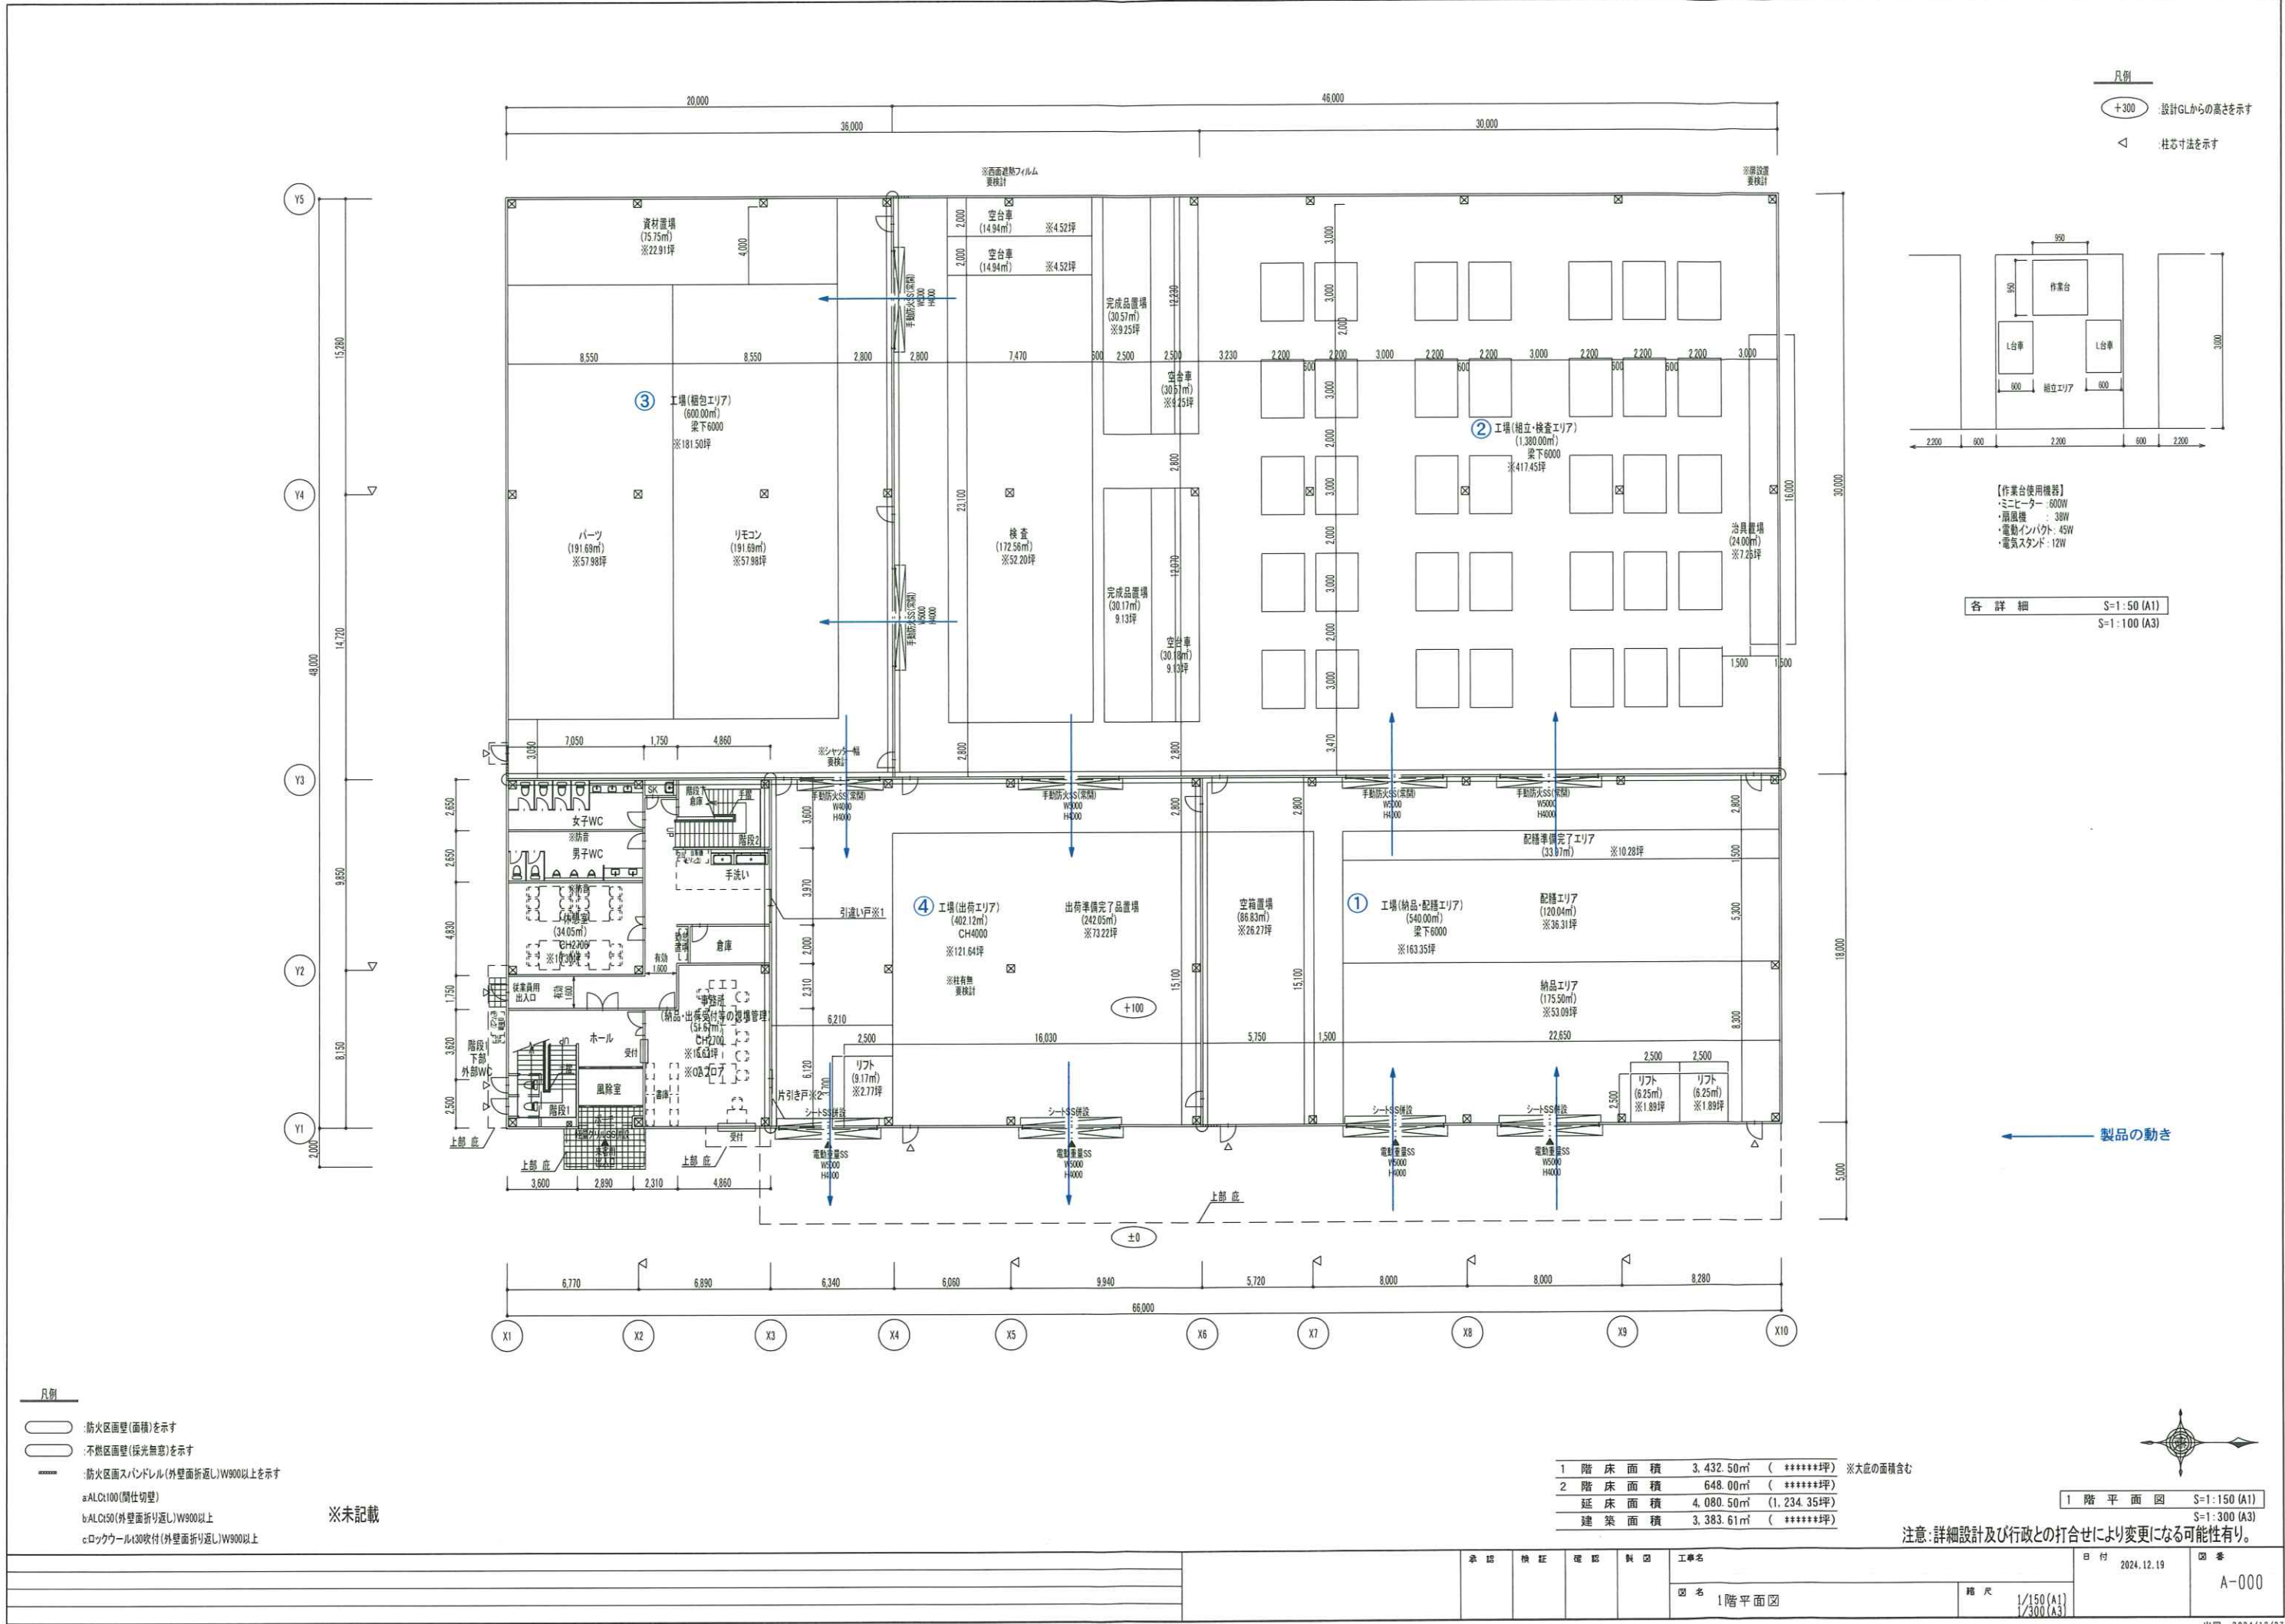

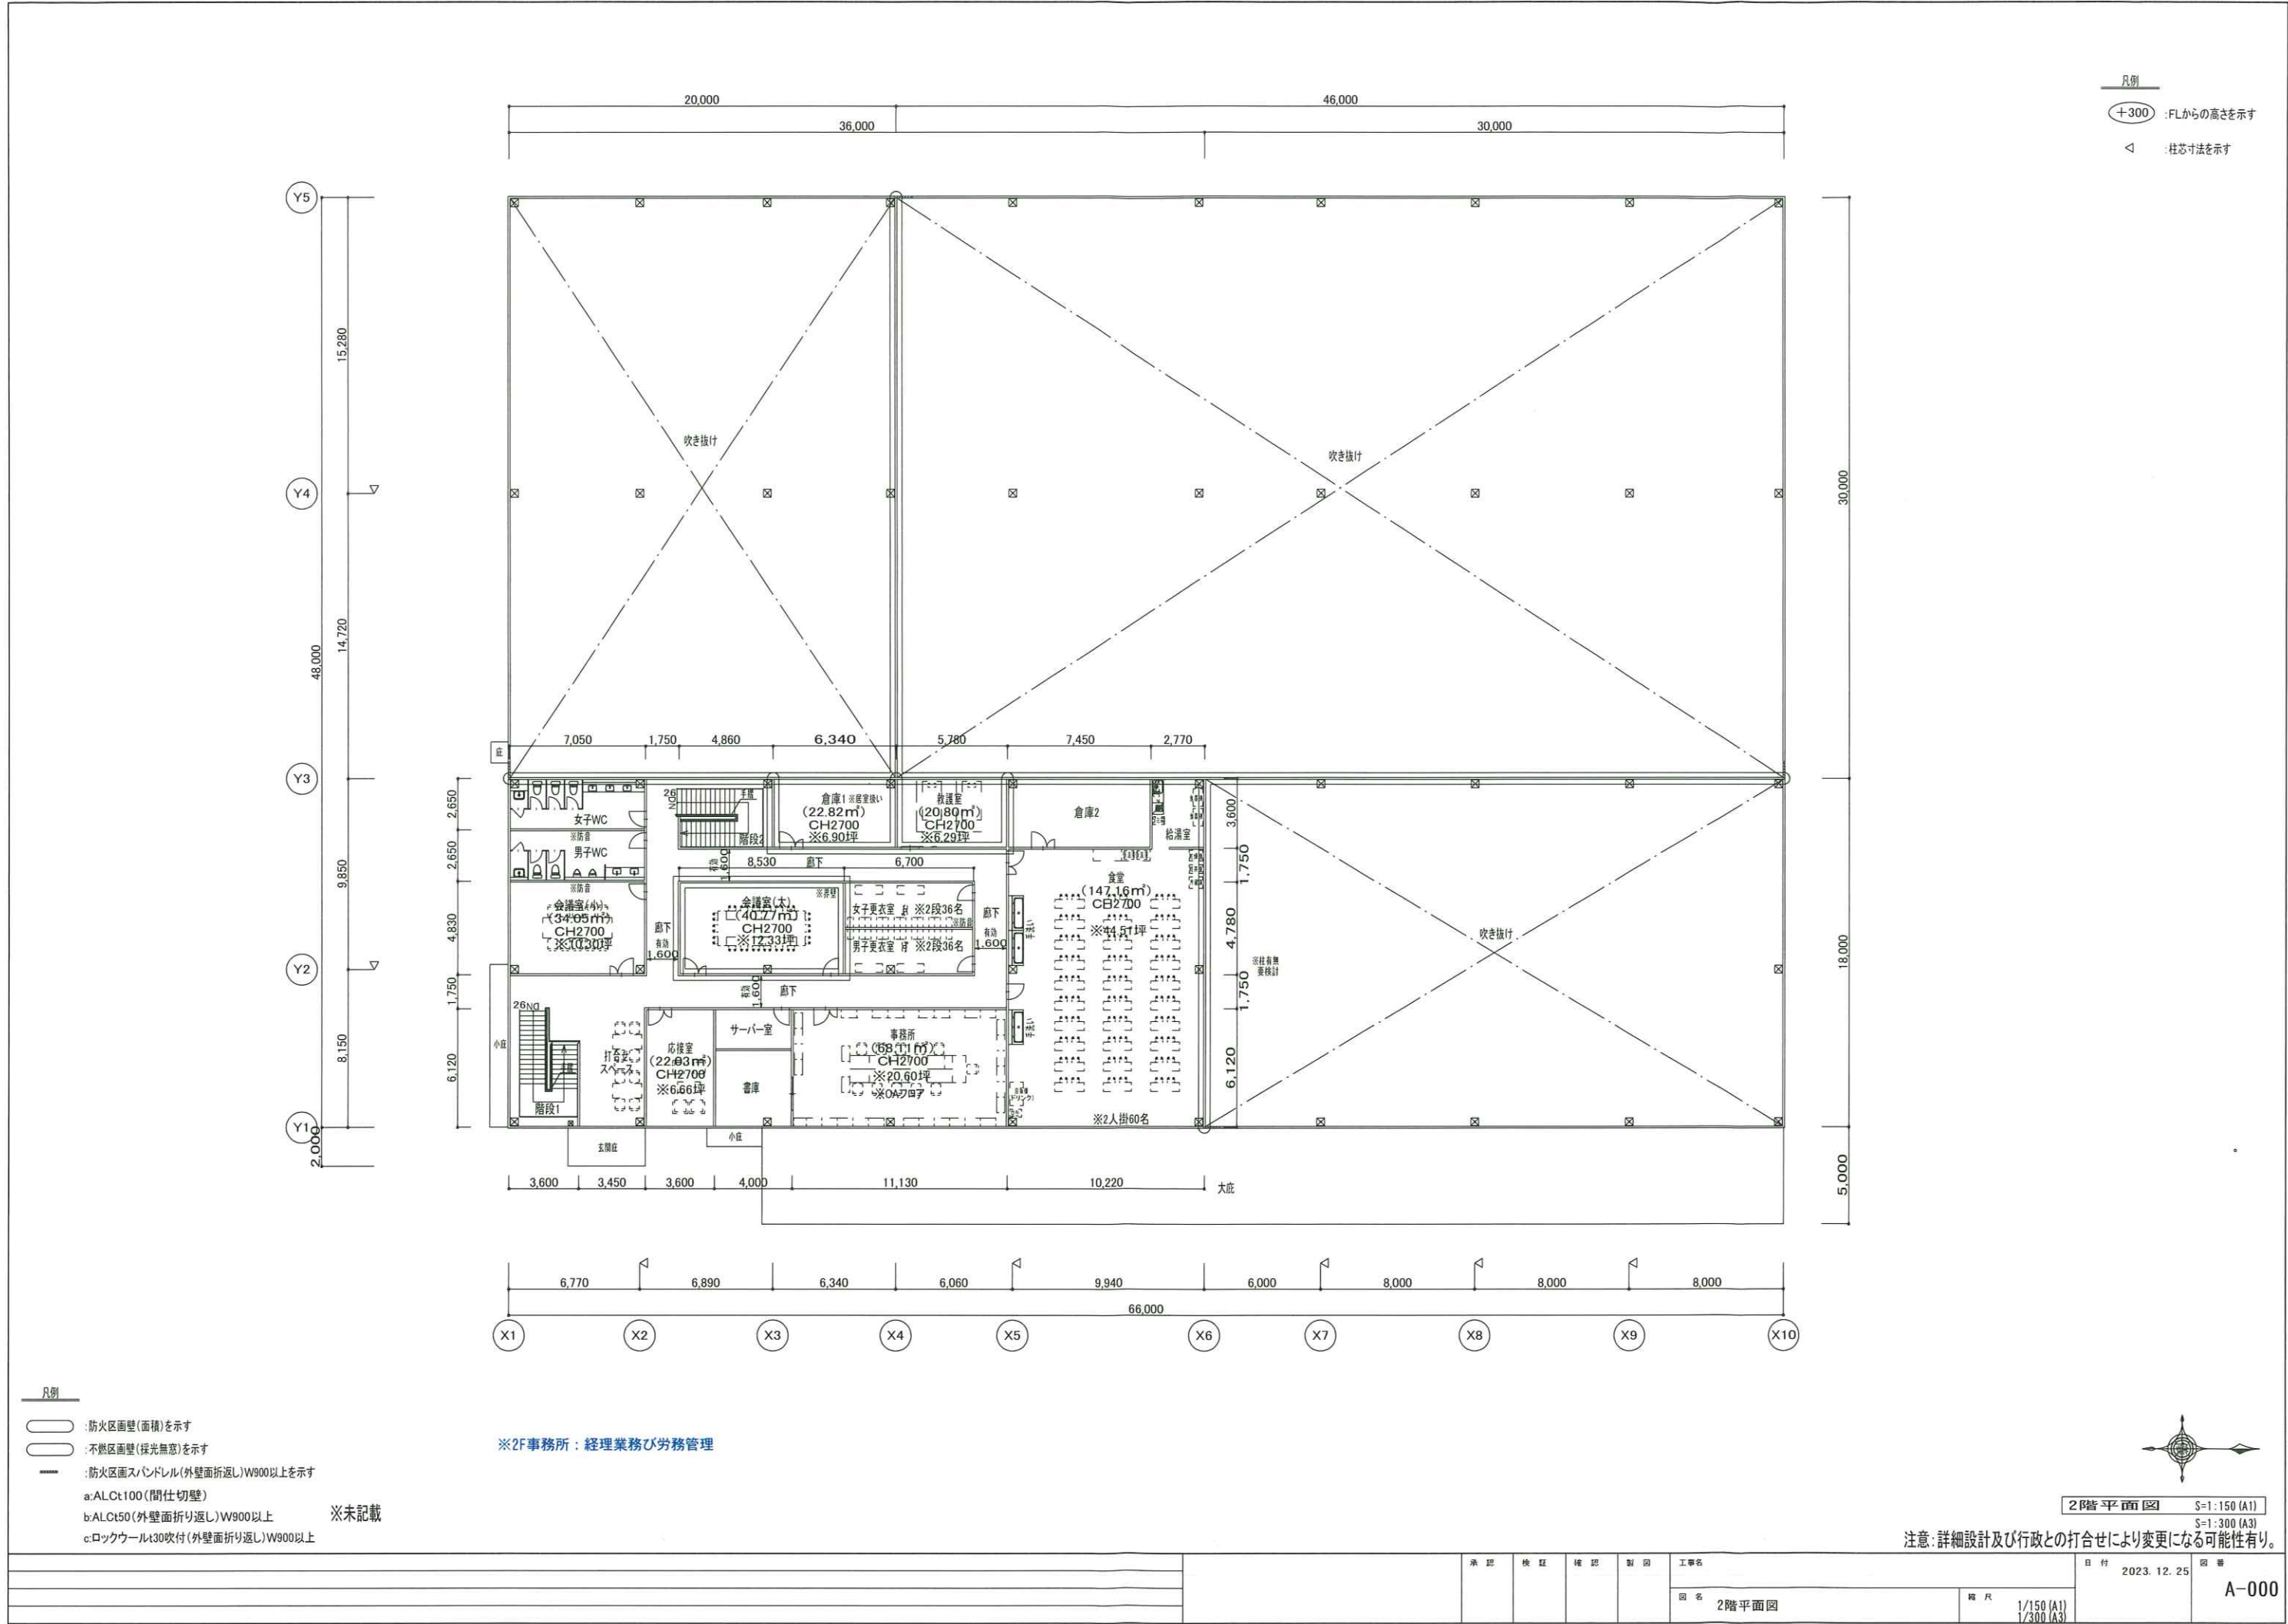

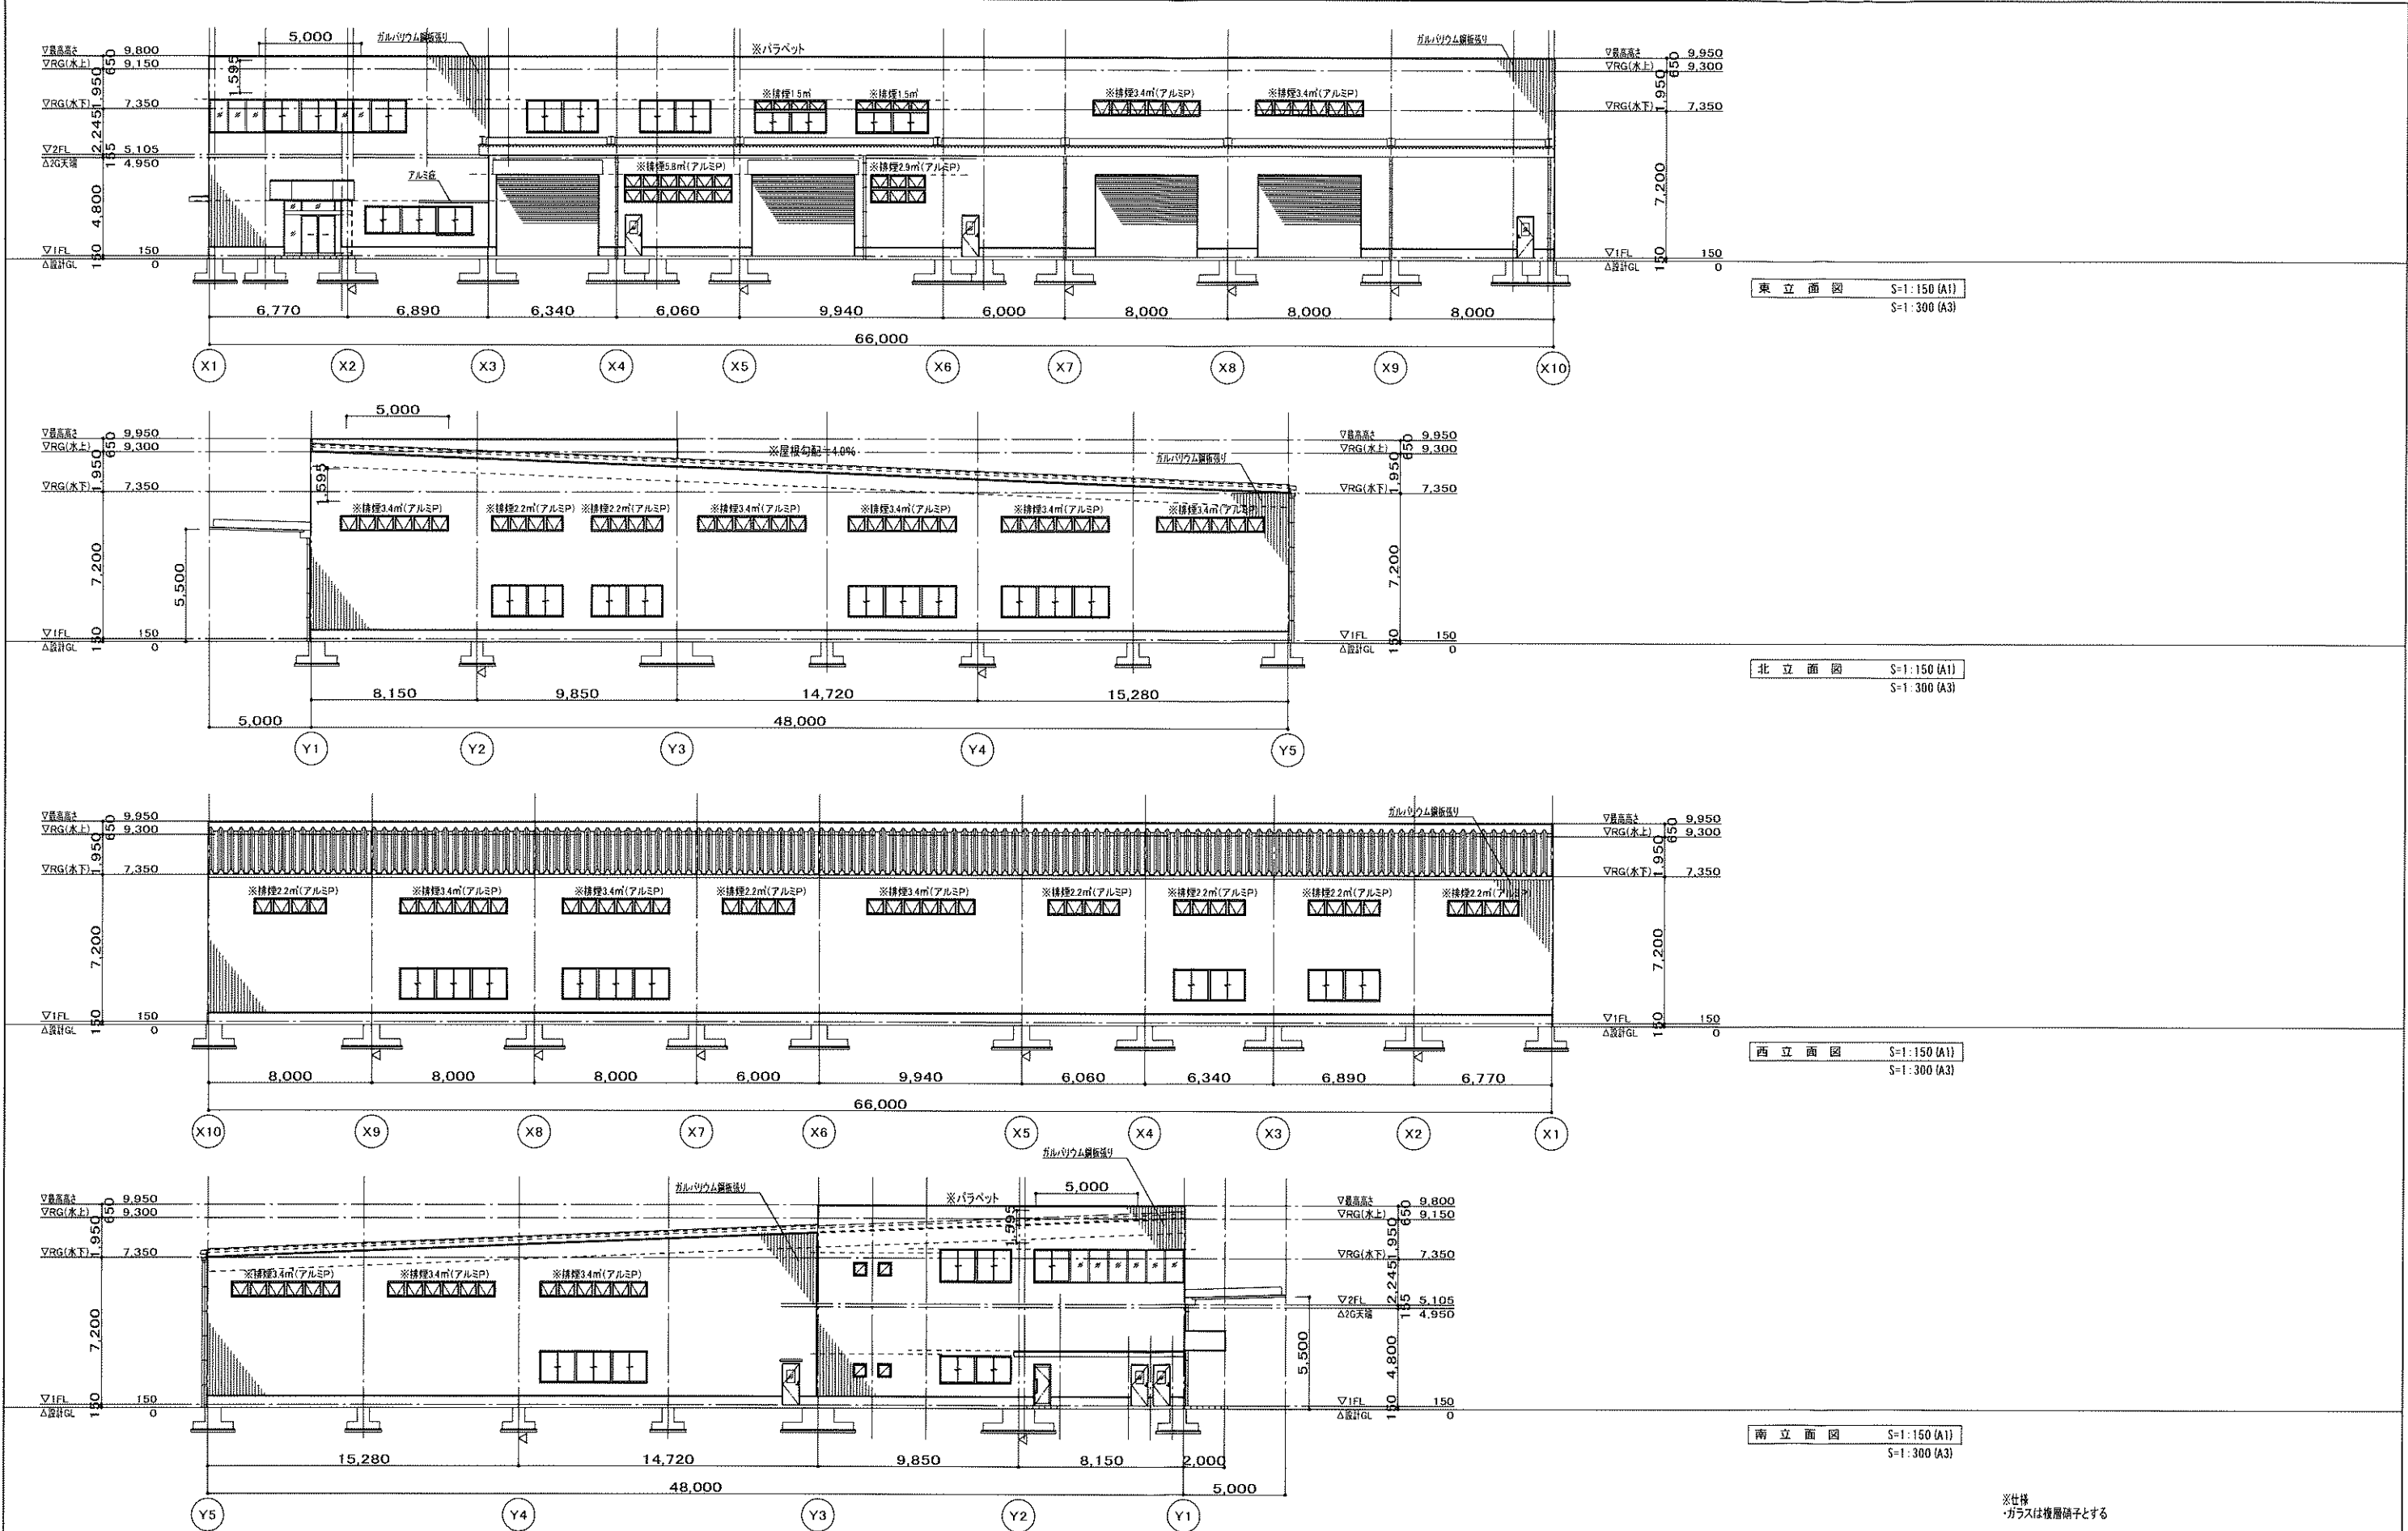

注意: 詳細設計及び行政との打合せにより変更になる可能性有り。

		承認		作成	設計	監理	工事名		日付	2024. 12. 03	図番	A-000
								図名	立面図-3	縮尺	1/150 (A1) 1/300 (A3)	