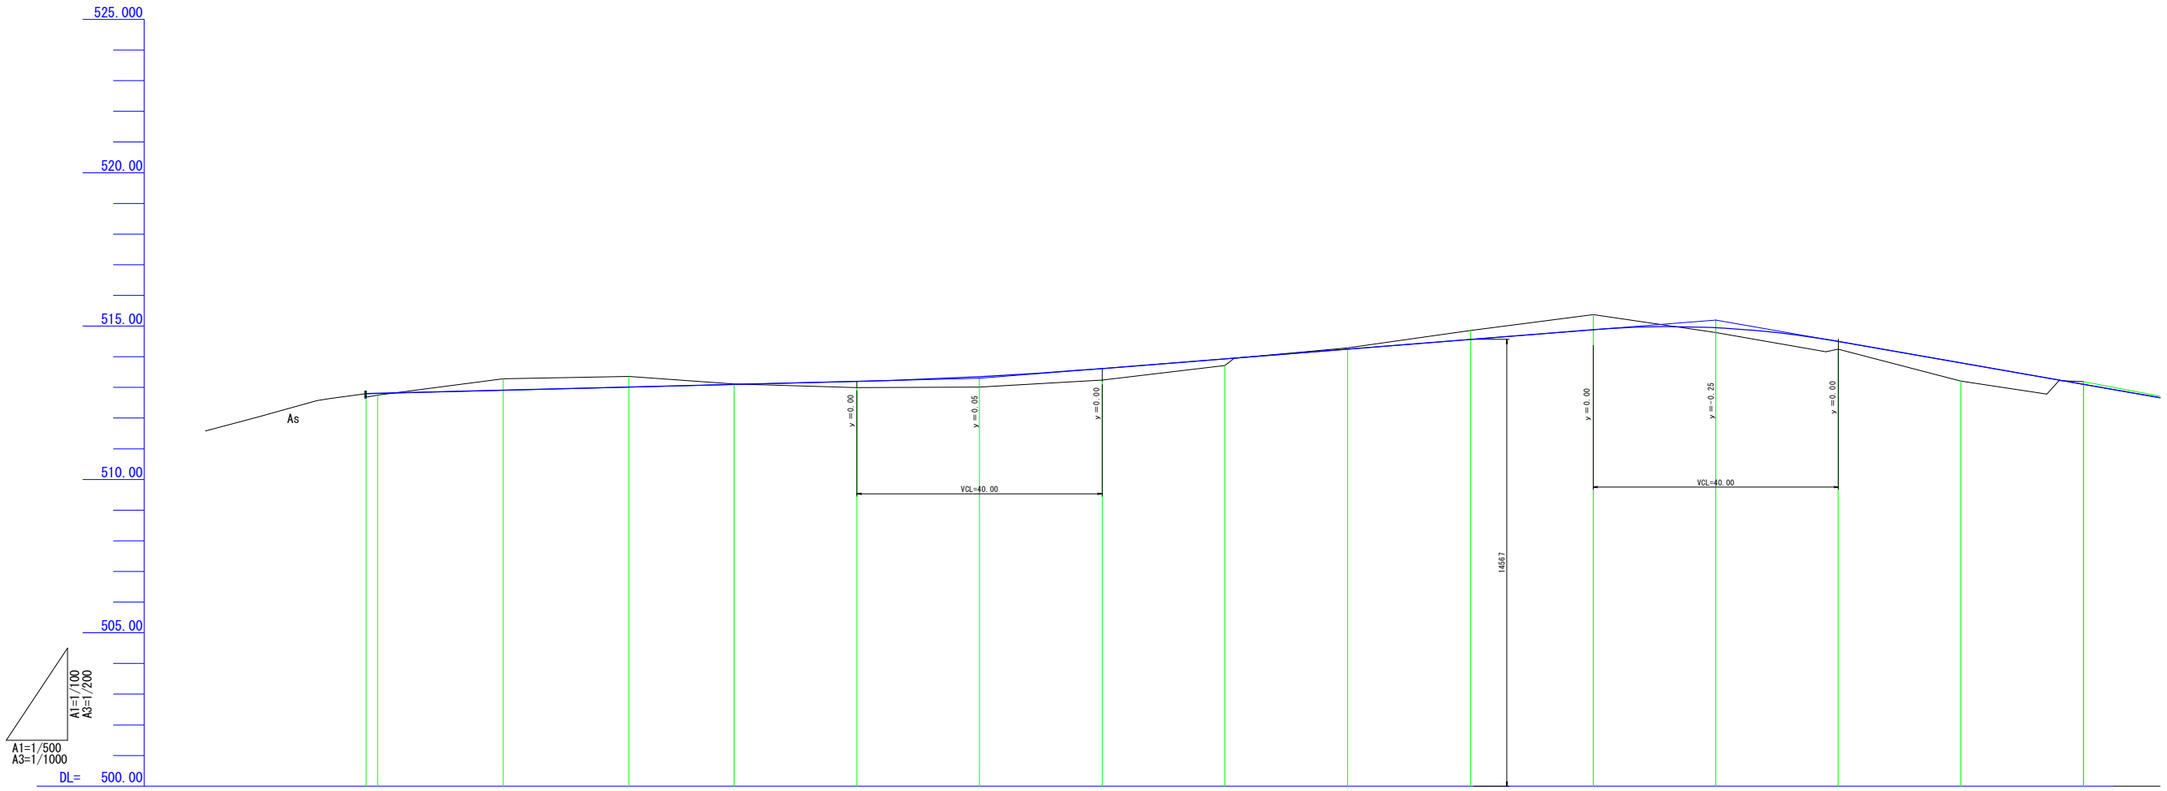

勾配	512.79	I=0.51% L=100.00m				513.30	I=1.582% L=120.04m					515.20	I=3.504% L=142.68m		
盛土	0.11 0.05				0.21	0.34	0.38	0.22				0.16	0.25	0.59	
切土		0.39	0.31	0.01					0.04	0.29	0.49				0.09
計画高	512.79 512.80	512.89	513.01	513.10	513.20	513.35	513.62	513.93	514.25	514.57	514.88	514.95	514.50	513.80	513.10
地盤高	512.79 512.68 512.75	513.28	513.36	513.11	512.99	513.01	513.24	513.71	514.29	514.86	515.37	514.79	514.25	513.21	513.19
追加距離	0.00 1.84	22.33	42.83	60.00	80.00	100.00	120.00	140.00	160.00	180.10	200.07	220.04	240.00	260.00	280.00
単距離	0.00 1.84	20.49	20.50	17.17	20.00	20.00	20.00	20.00	20.00	20.10	19.97	19.97	19.96	20.00	20.00
測点	NO.0 BC-1	SP-1	EC-1	NO.3	NO.4	NO.5	NO.6	NO.7	NO.8	BC-2	SP-2	EC-2	NO.12	NO.13	NO.14
曲率図	L=1.838	IP.1 IA= 123-36-02 R.= 19.000 CL= 40.988 TL= 35.435 SL= 21.208				L=137.278					IP.2 IA= 114-25-14 R.= 20.000 CL= 39.940 TL= 31.046 SL= 16.930				L=128.255

図面名	縦 断 図 1		
土地所在地	駿東郡小山町用沢 地内		
縮 尺	図示	該当書類番号	⑥
測量年月日	令和 7年 5月19日	製図年月日	令和 7年 6月25日