


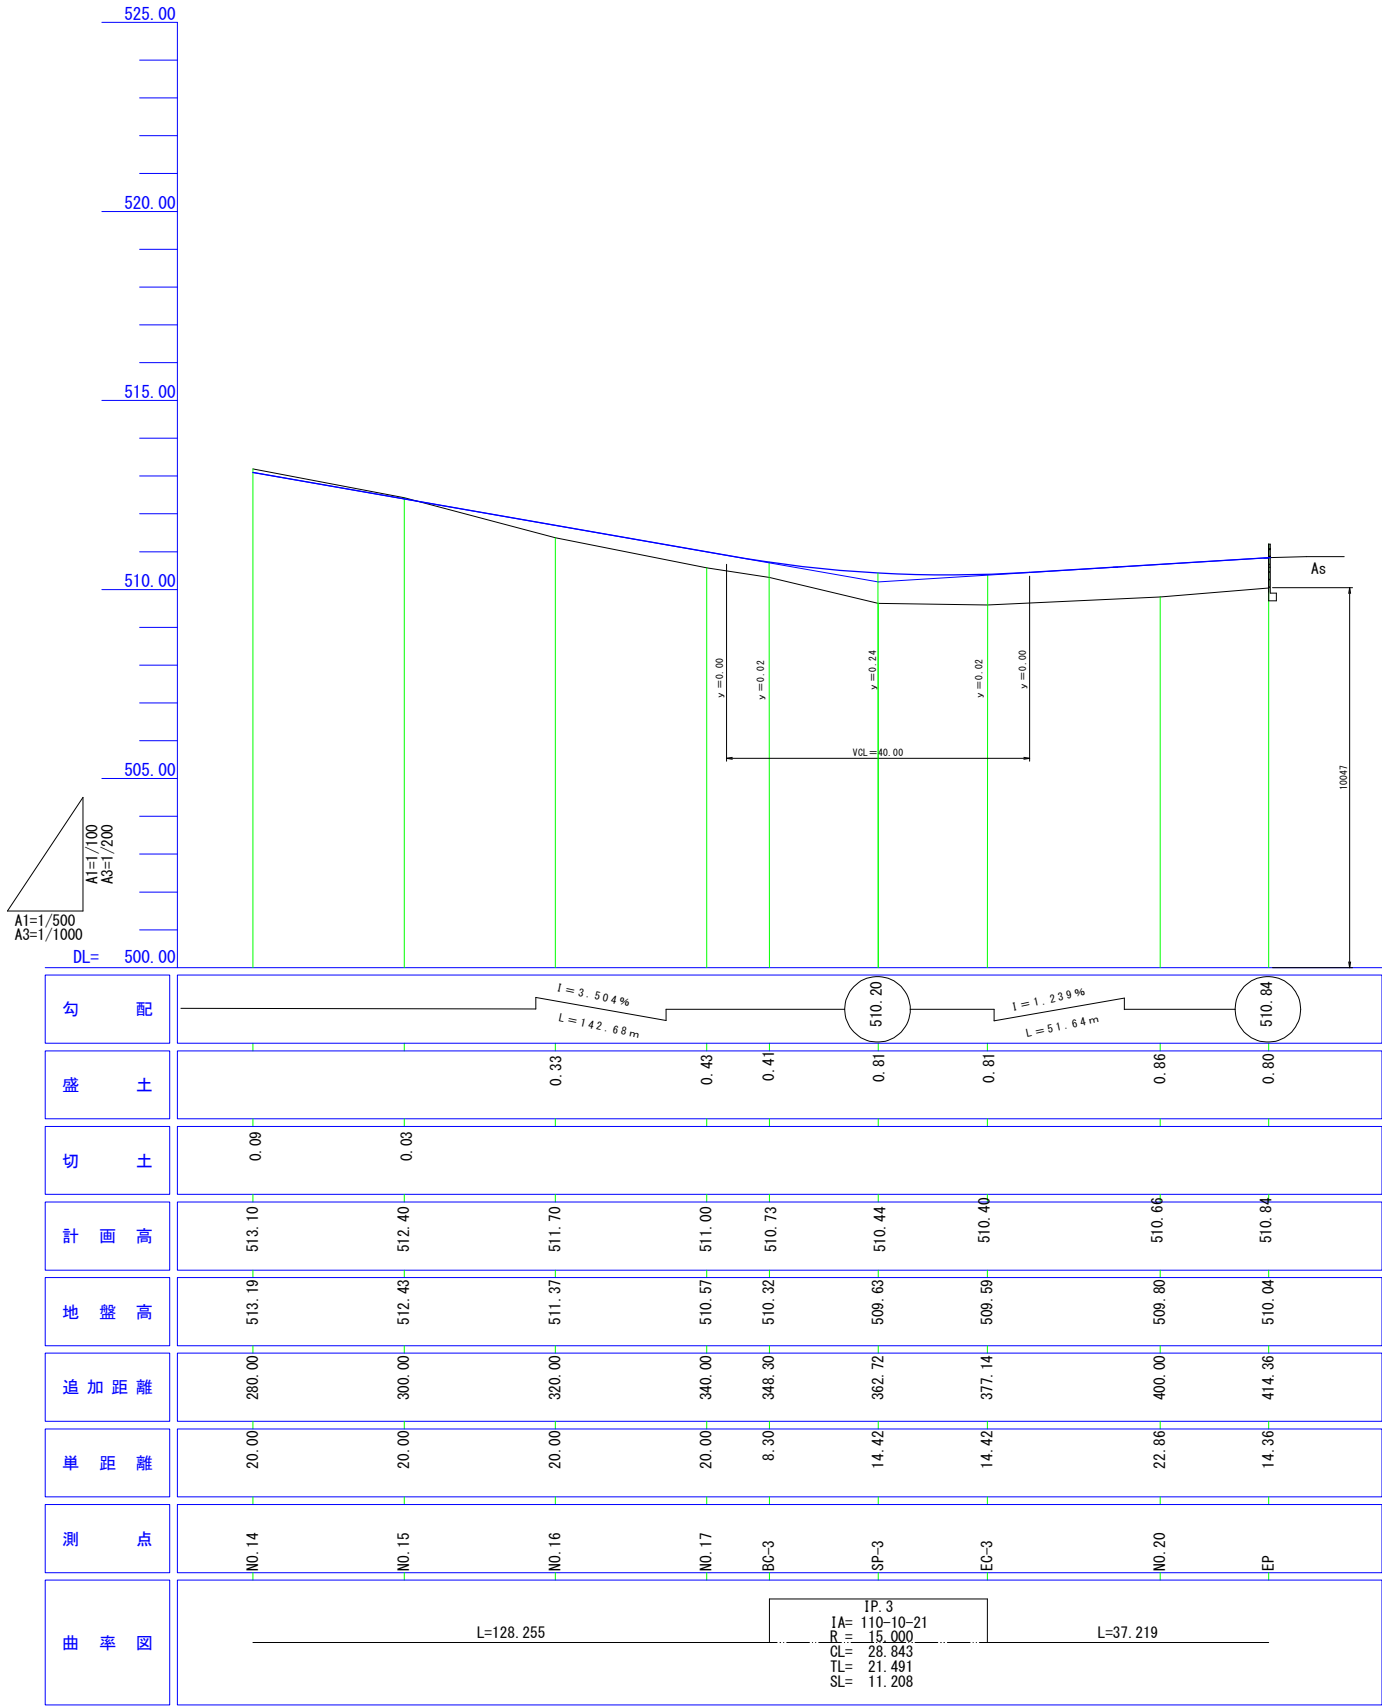

図面名	縦断図 2		
土地所在地	駿東郡小山町用沢 地内		
縮尺	図示	該当書類番号	⑥
測量年月日	令和 7 年 5 月 19 日	製図年月日	令和 7 年 6 月 25 日