
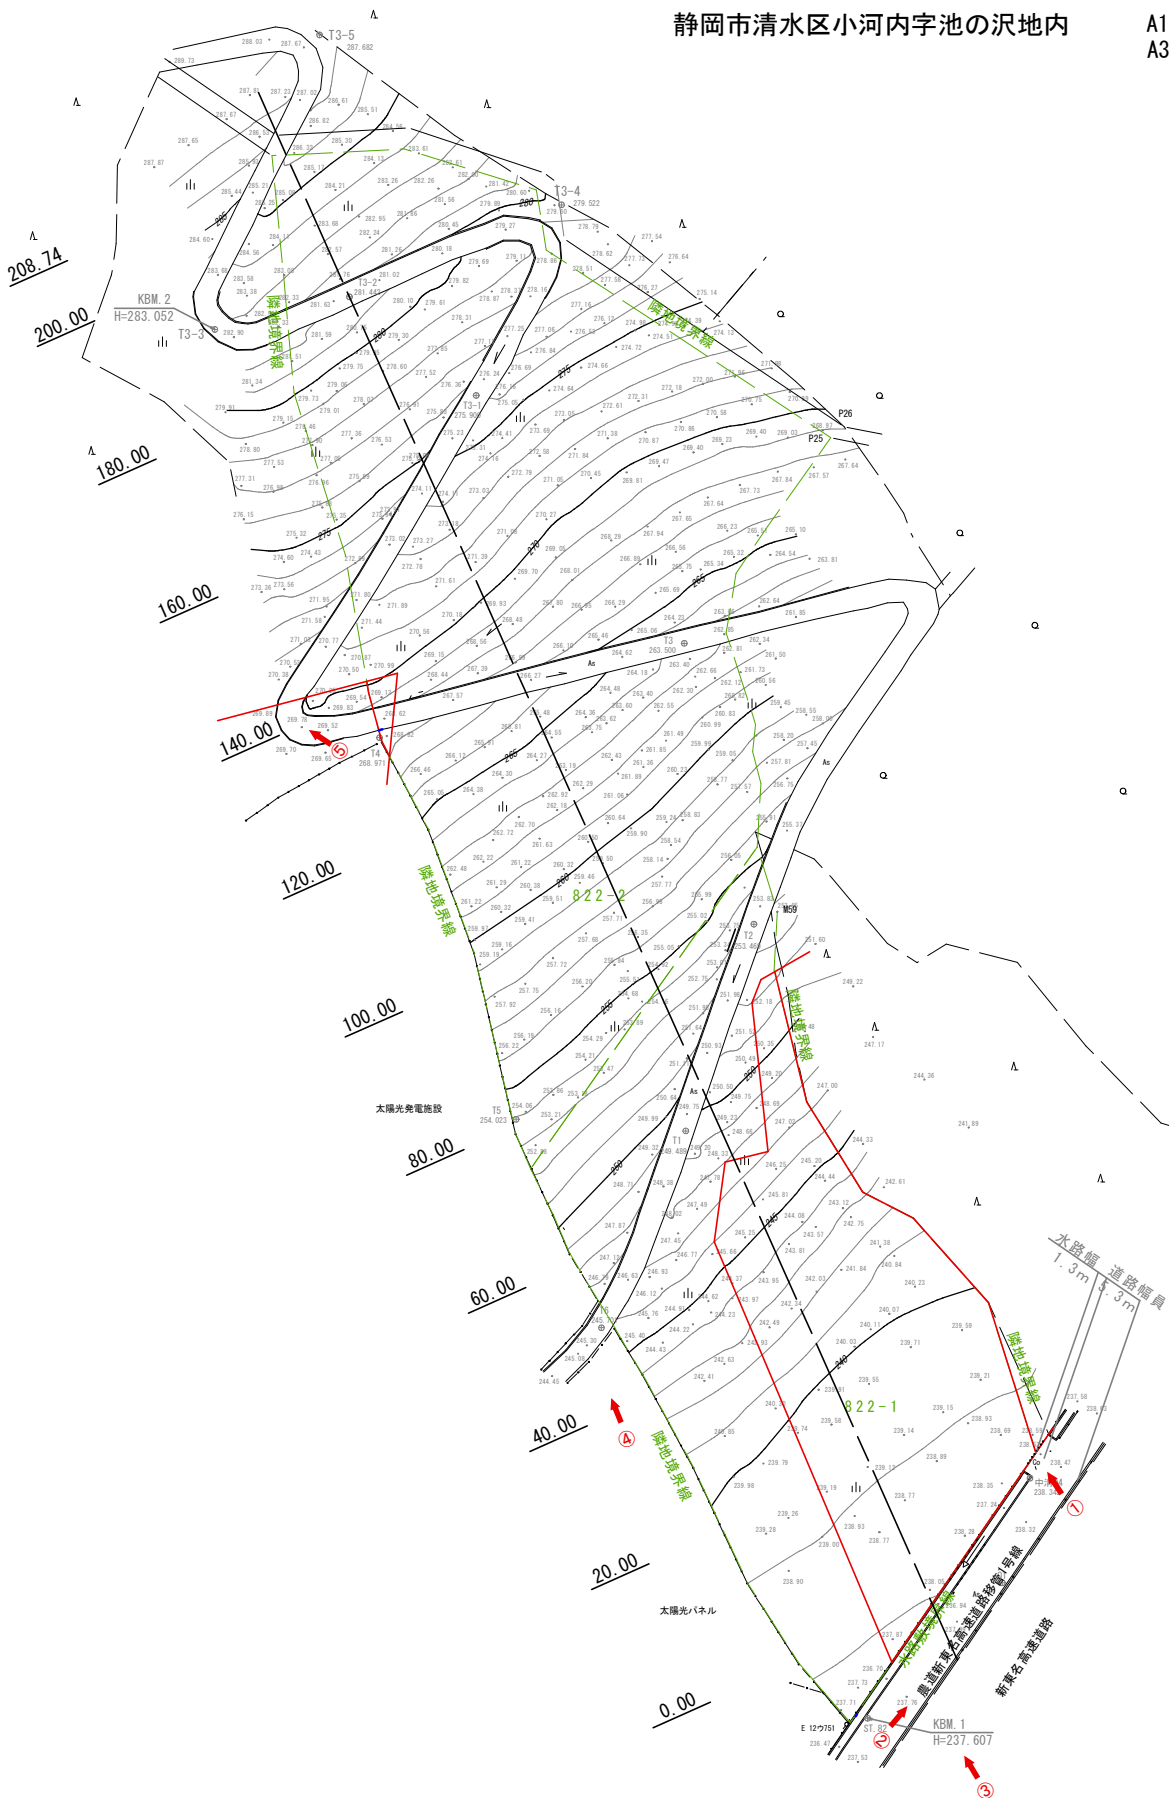


概 況 図

静岡市清水区小河内字池の沢地内

A1判 S=1:500
A3判 S=1:1,000

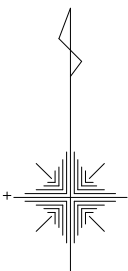

申請区域 (1,703.06 m²)
事業区域 (8,946.53 m²)

写真撮影方向

測地系	世界測地系
座標系	VIII系
測量年月日	令和6年11月13日

【清水区小河内字池の沢】			
工 事 名	清水区小河内太陽光発電所建設工事		
図 面 名	平 面 図		
縮 尺	A1 1:500 A3 1:1000	図面番号	／
測 量	株式会社 アクト	責任者印	責任者
	令和 7 年 3 月		
設 計		責任者印	責任者
株式会社 ジェネックス			