


造成計画縦断面図

凡例

色別	名称
黄色	切土
茶色	盛土
黒線	現況線
青線	計画線

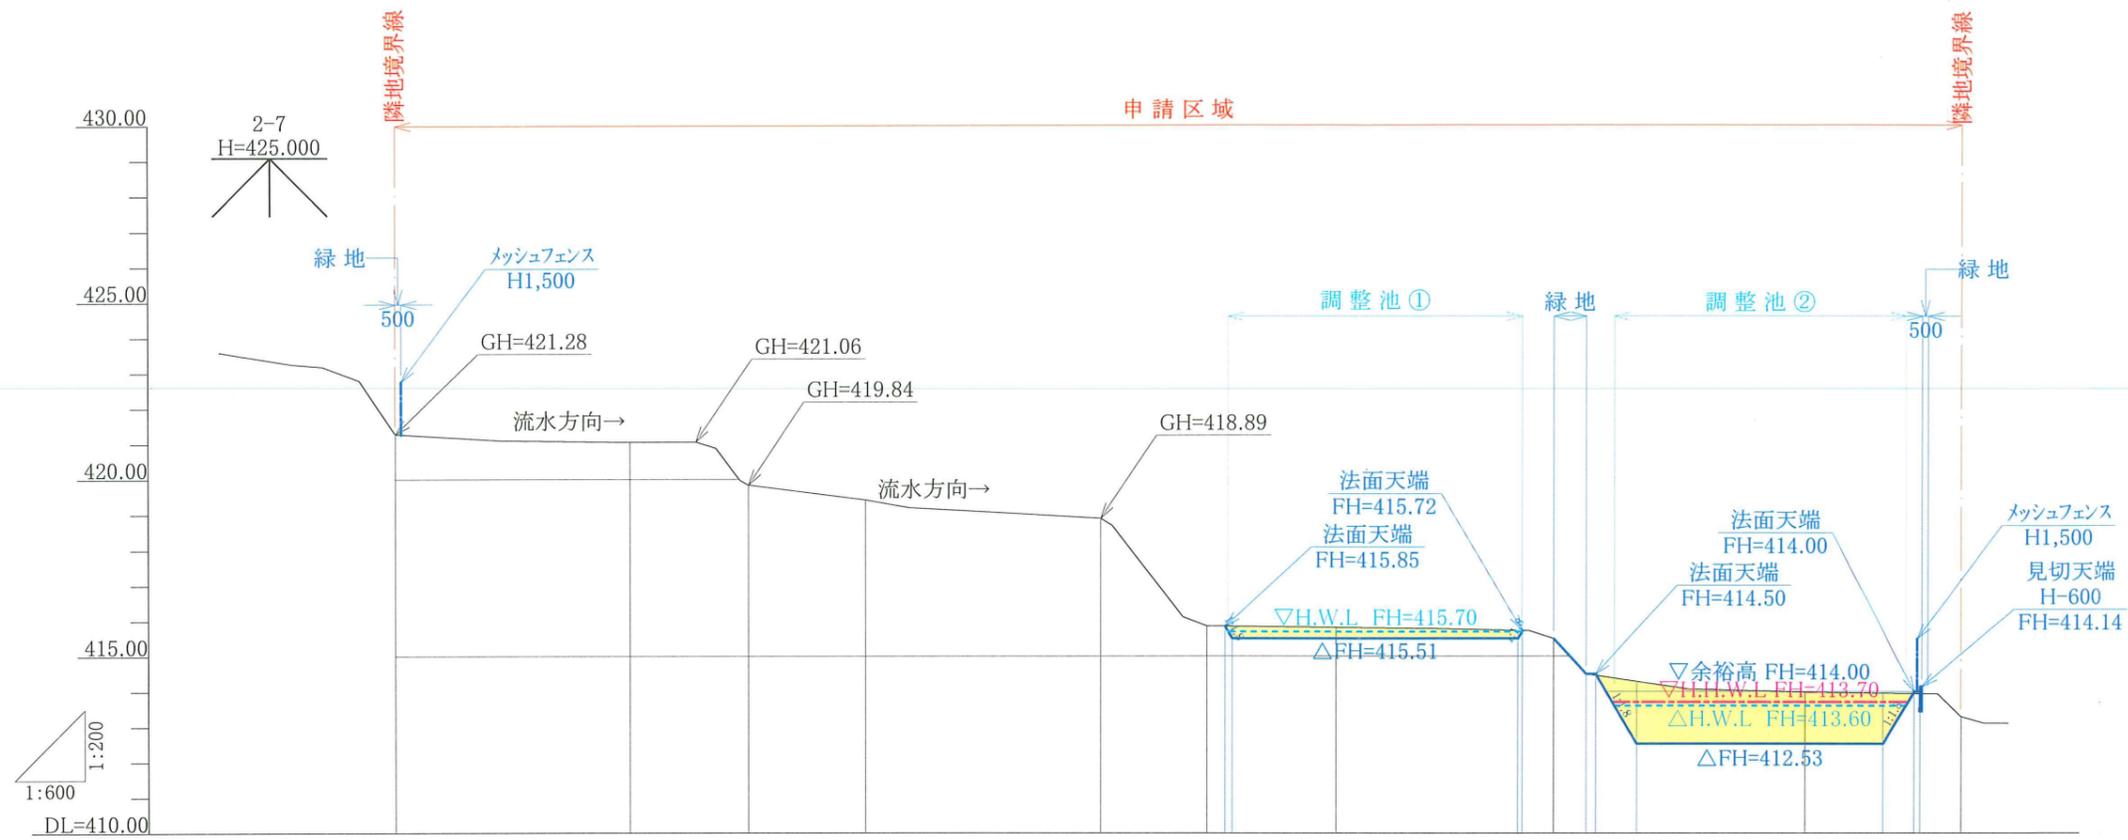


勾配	現況地盤												

工事名	太陽光発電施設設置工事		
図面名	造成計画縦断面図		
縮尺	図示	図面番号	
年月日	令和8年2月 日		
会社名	—		

造成計画横断面図① S=1:250

凡例	
色別	名称
	切土
	盛土
	現況線
	計画線

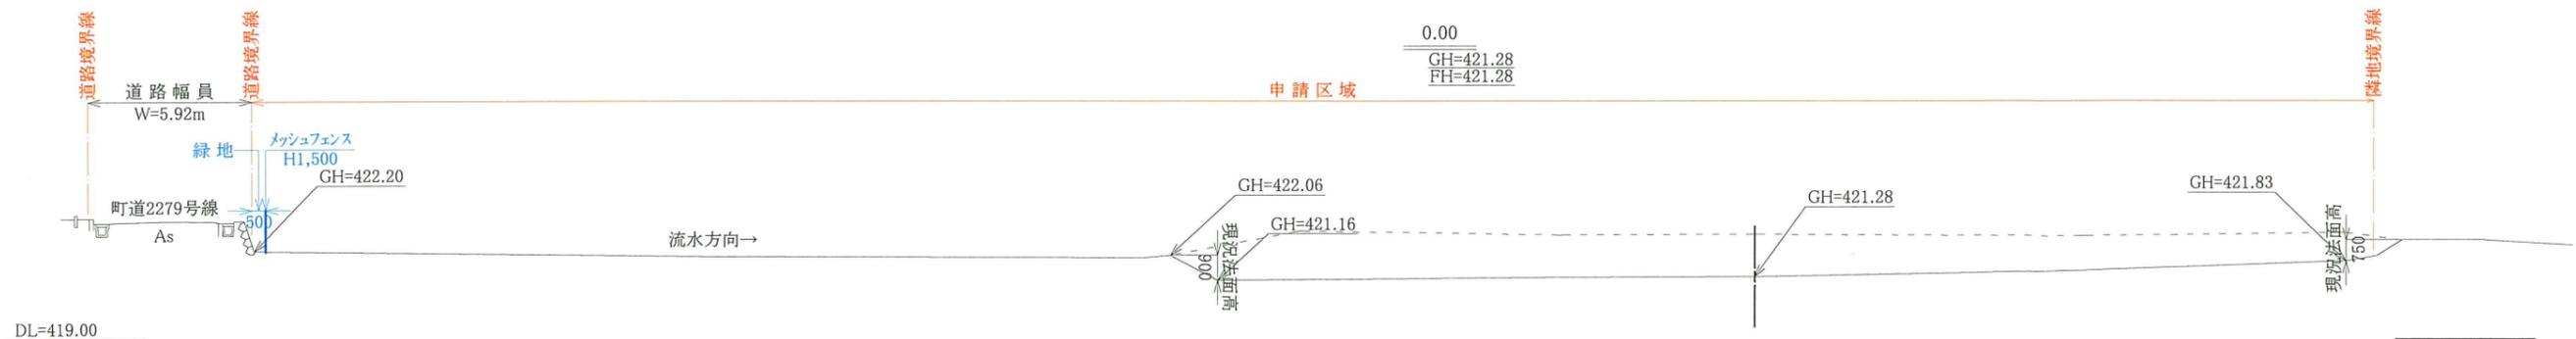


工事名	太陽光発電施設設置工事		
図面名	造成計画横断面図①		
縮尺	S=1:250	図面番号	
年月日	令和8年2月 日		
会社名	-		

造成計画横断面図② S=1:250

凡例


色別	名称
黄色	切土
赤色	盛土
黒線	現況線
青線	計画線

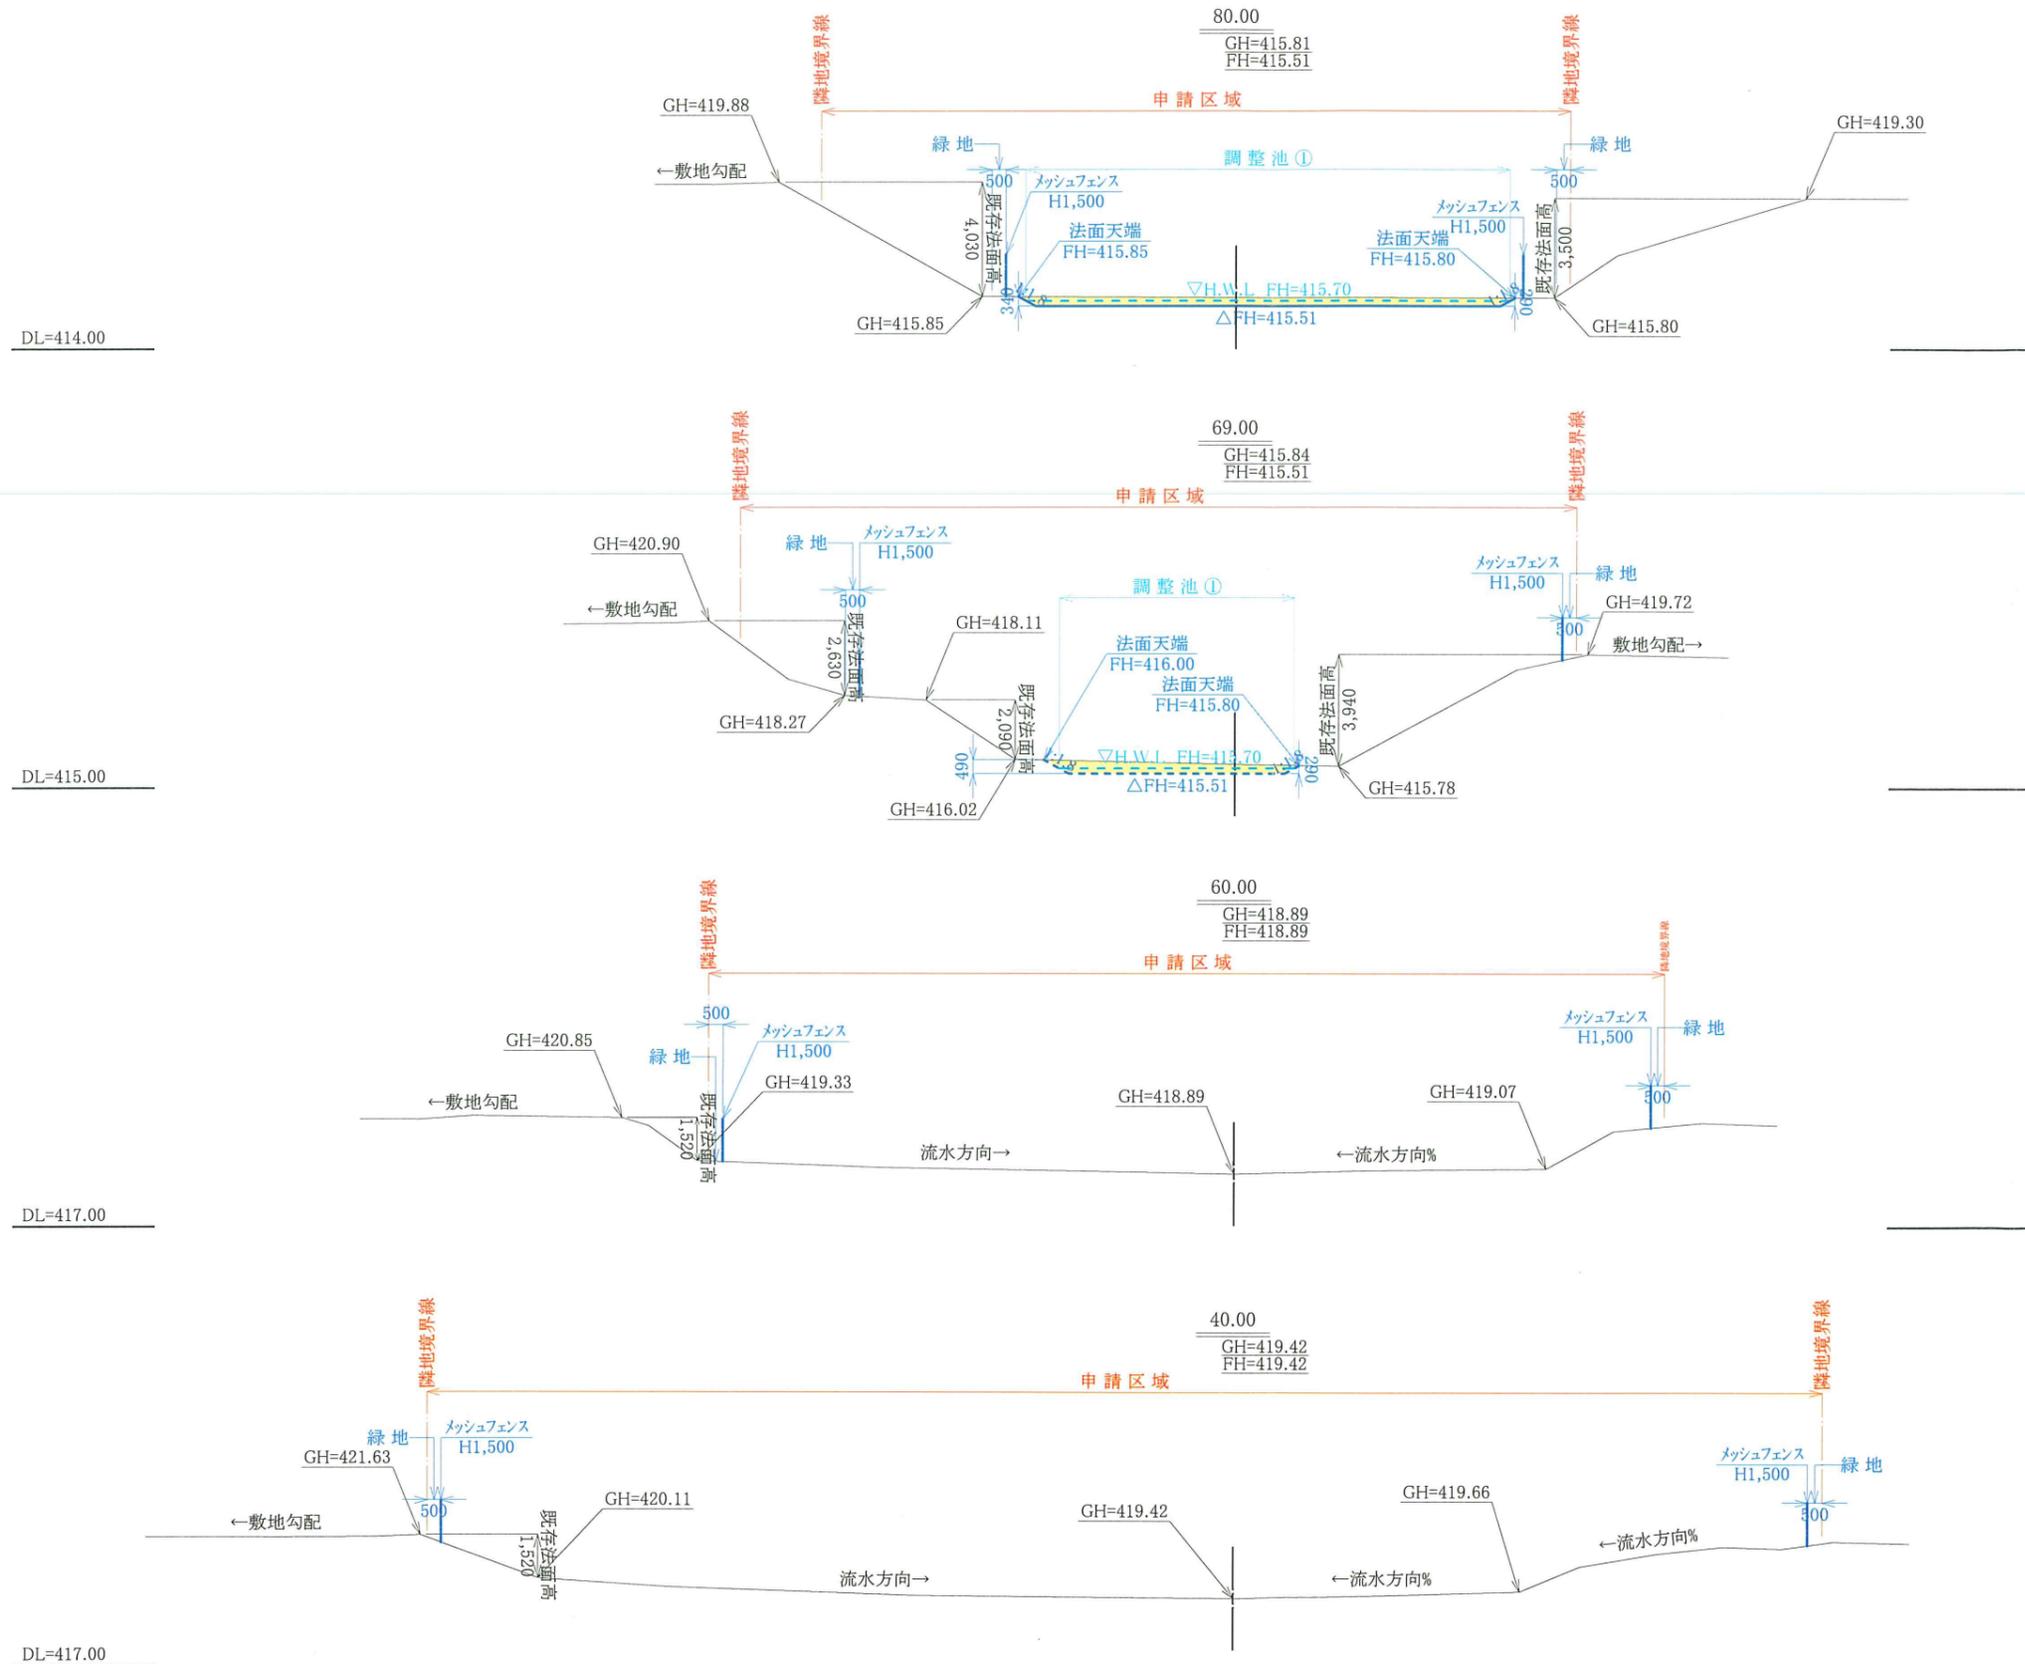

工事名	太陽光発電施設設置工事		
図面名	造成計画横断面図②		
縮尺	S=1:250	図面番号	
年月日	令和8年2月 日		
会社名	-		

造成計画横断面図③ S=1:250

凡例	
色別	名称
	切土
	盛土
—	現況線
—	計画線

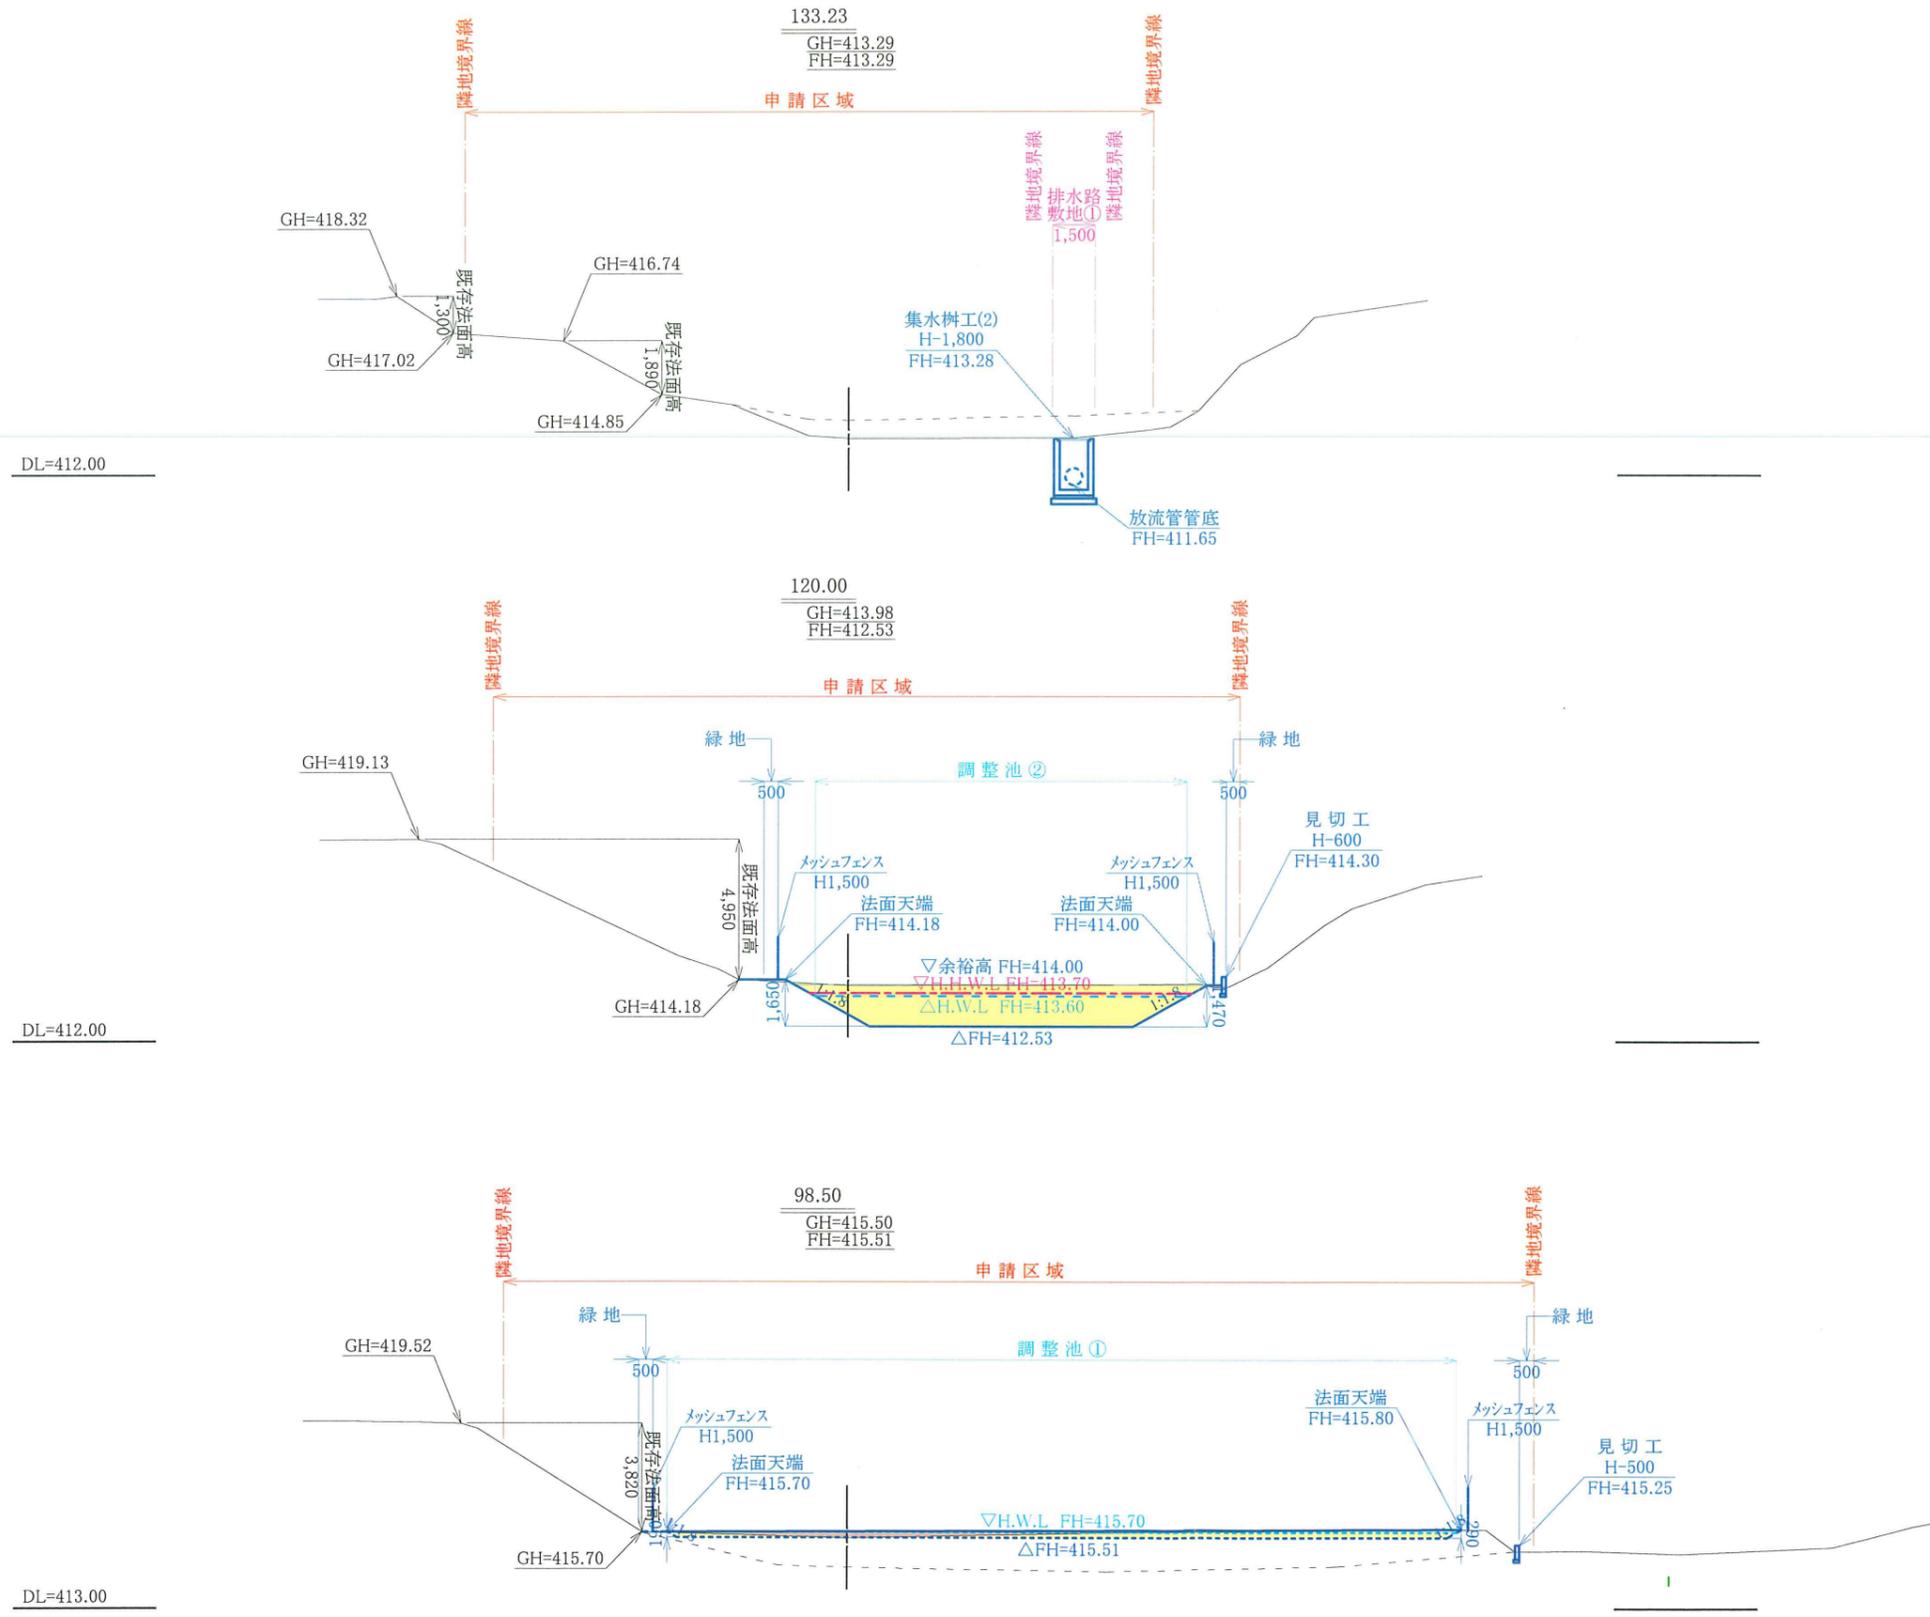

工事名	太陽光発電施設設置工事		
図面名	造成計画横断面図③		
縮尺	S=1:250	図面番号	
年月日	令和8年2月 日		
会社名	—		