


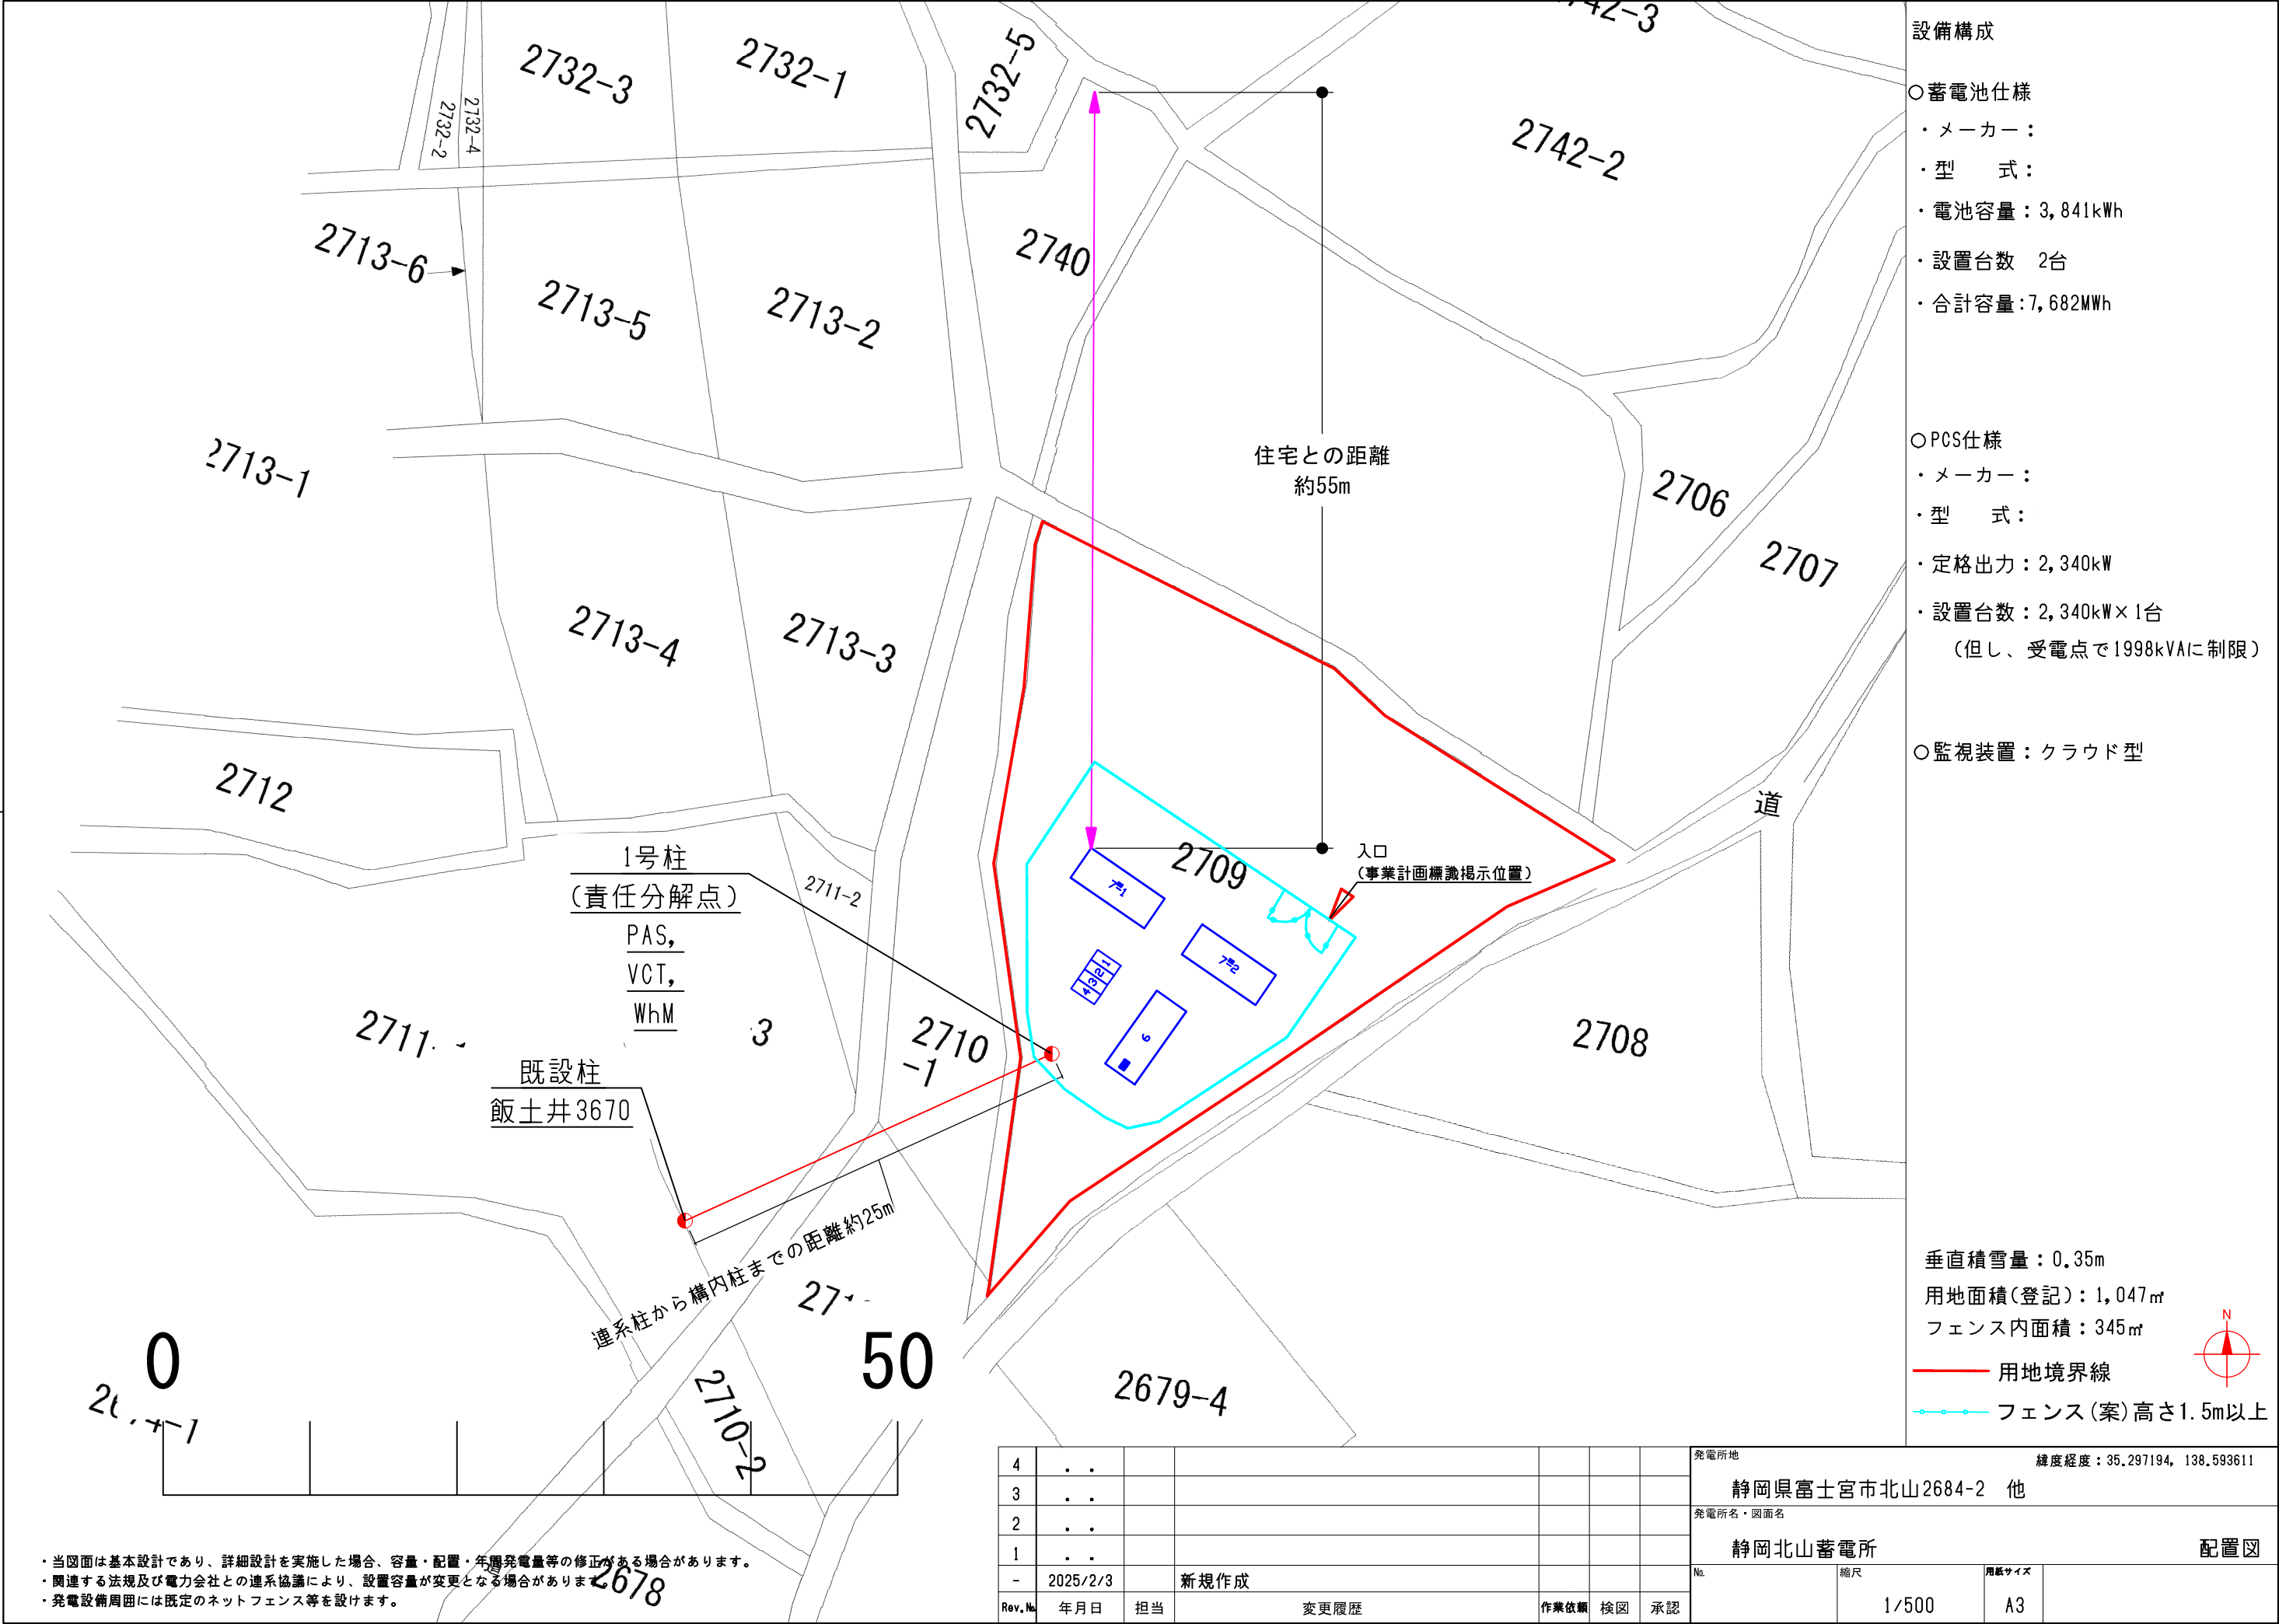

設備構成

○蓄電池仕様

- ・メーカー：
- ・型式：
- ・電池容量：3,841kWh
- ・設置台数 2台
- ・合計容量：7,682MWh

○PCS仕様

- ・メーカー：
- ・型式：
- ・定格出力：2,340kW
- ・設置台数：2,340kW×1台
(但し、受電点で1998kVAに制限)

○監視装置：クラウド型

- 垂直積雪量：0.35m
- 用地面積(登記)：1,047㎡
- フェンス内面積：345㎡
- 用地境界線
- フェンス(案)高さ1.5m以上

・当図面は基本設計であり、詳細設計を実施した場合、容量・配置・年間発電量等の修正がある場合があります。
・関連する法規及び電力会社との連系協議により、設置容量が変更となる場合があります。
・発電設備周囲には既定のネットフェンス等を設けます。

4	..						発電所地	緯度経度：35.297194, 138.593611			
3	..						静岡県富士宮市北山2684-2 他				
2	..						発電所名・図面名				
1	..						静岡北山蓄電所	配置図			
-	2025/2/3		新規作成				No.	縮尺	用紙サイズ		
Rev. No	年月日	担当	変更履歴		作業依頼	検図	承認	1/500	A3		



設備構成

○蓄電池仕様

- ・メーカー：
- ・型式：
- ・電池容量：3,841kWh
- ・設置台数 2台
- ・合計容量：7,682MWh

○PCS仕様

- ・メーカー：
- ・型式：
- ・定格出力：2,340kW
- ・設置台数：2,340kW×1台
(但し、受電点で1998kVAに制限)

○監視装置：クラウド型

垂直積雪量：0.35m
用地面積(登記)：1,047㎡
フェンス内面積：345㎡

— 用地境界線
— フェンス(案)高さ1.5m以上



・当図面は基本設計であり、詳細設計を実施した場合、容量・配置・年間発電量等の修正がある場合があります。
・関連する法規及び電力会社の連系協定により、設置容量が変更となる場合があります。
・発電設備周囲には既定のネットフェンス等を設けます。

4	・	・					発電所地				緯度経度：35.297194, 138.593611	
3	・	・					静岡県富士宮市北山2684-2 他					
2	・	・					発電所名・図面名					
1	・	・					静岡北山蓄電所				配置図	
-	2025/2/3		新規作成						No.	縮尺	用紙サイズ	
Rev. No.	年月日	担当	変更履歴			作業依頼	検図	承認		1/500	A3	