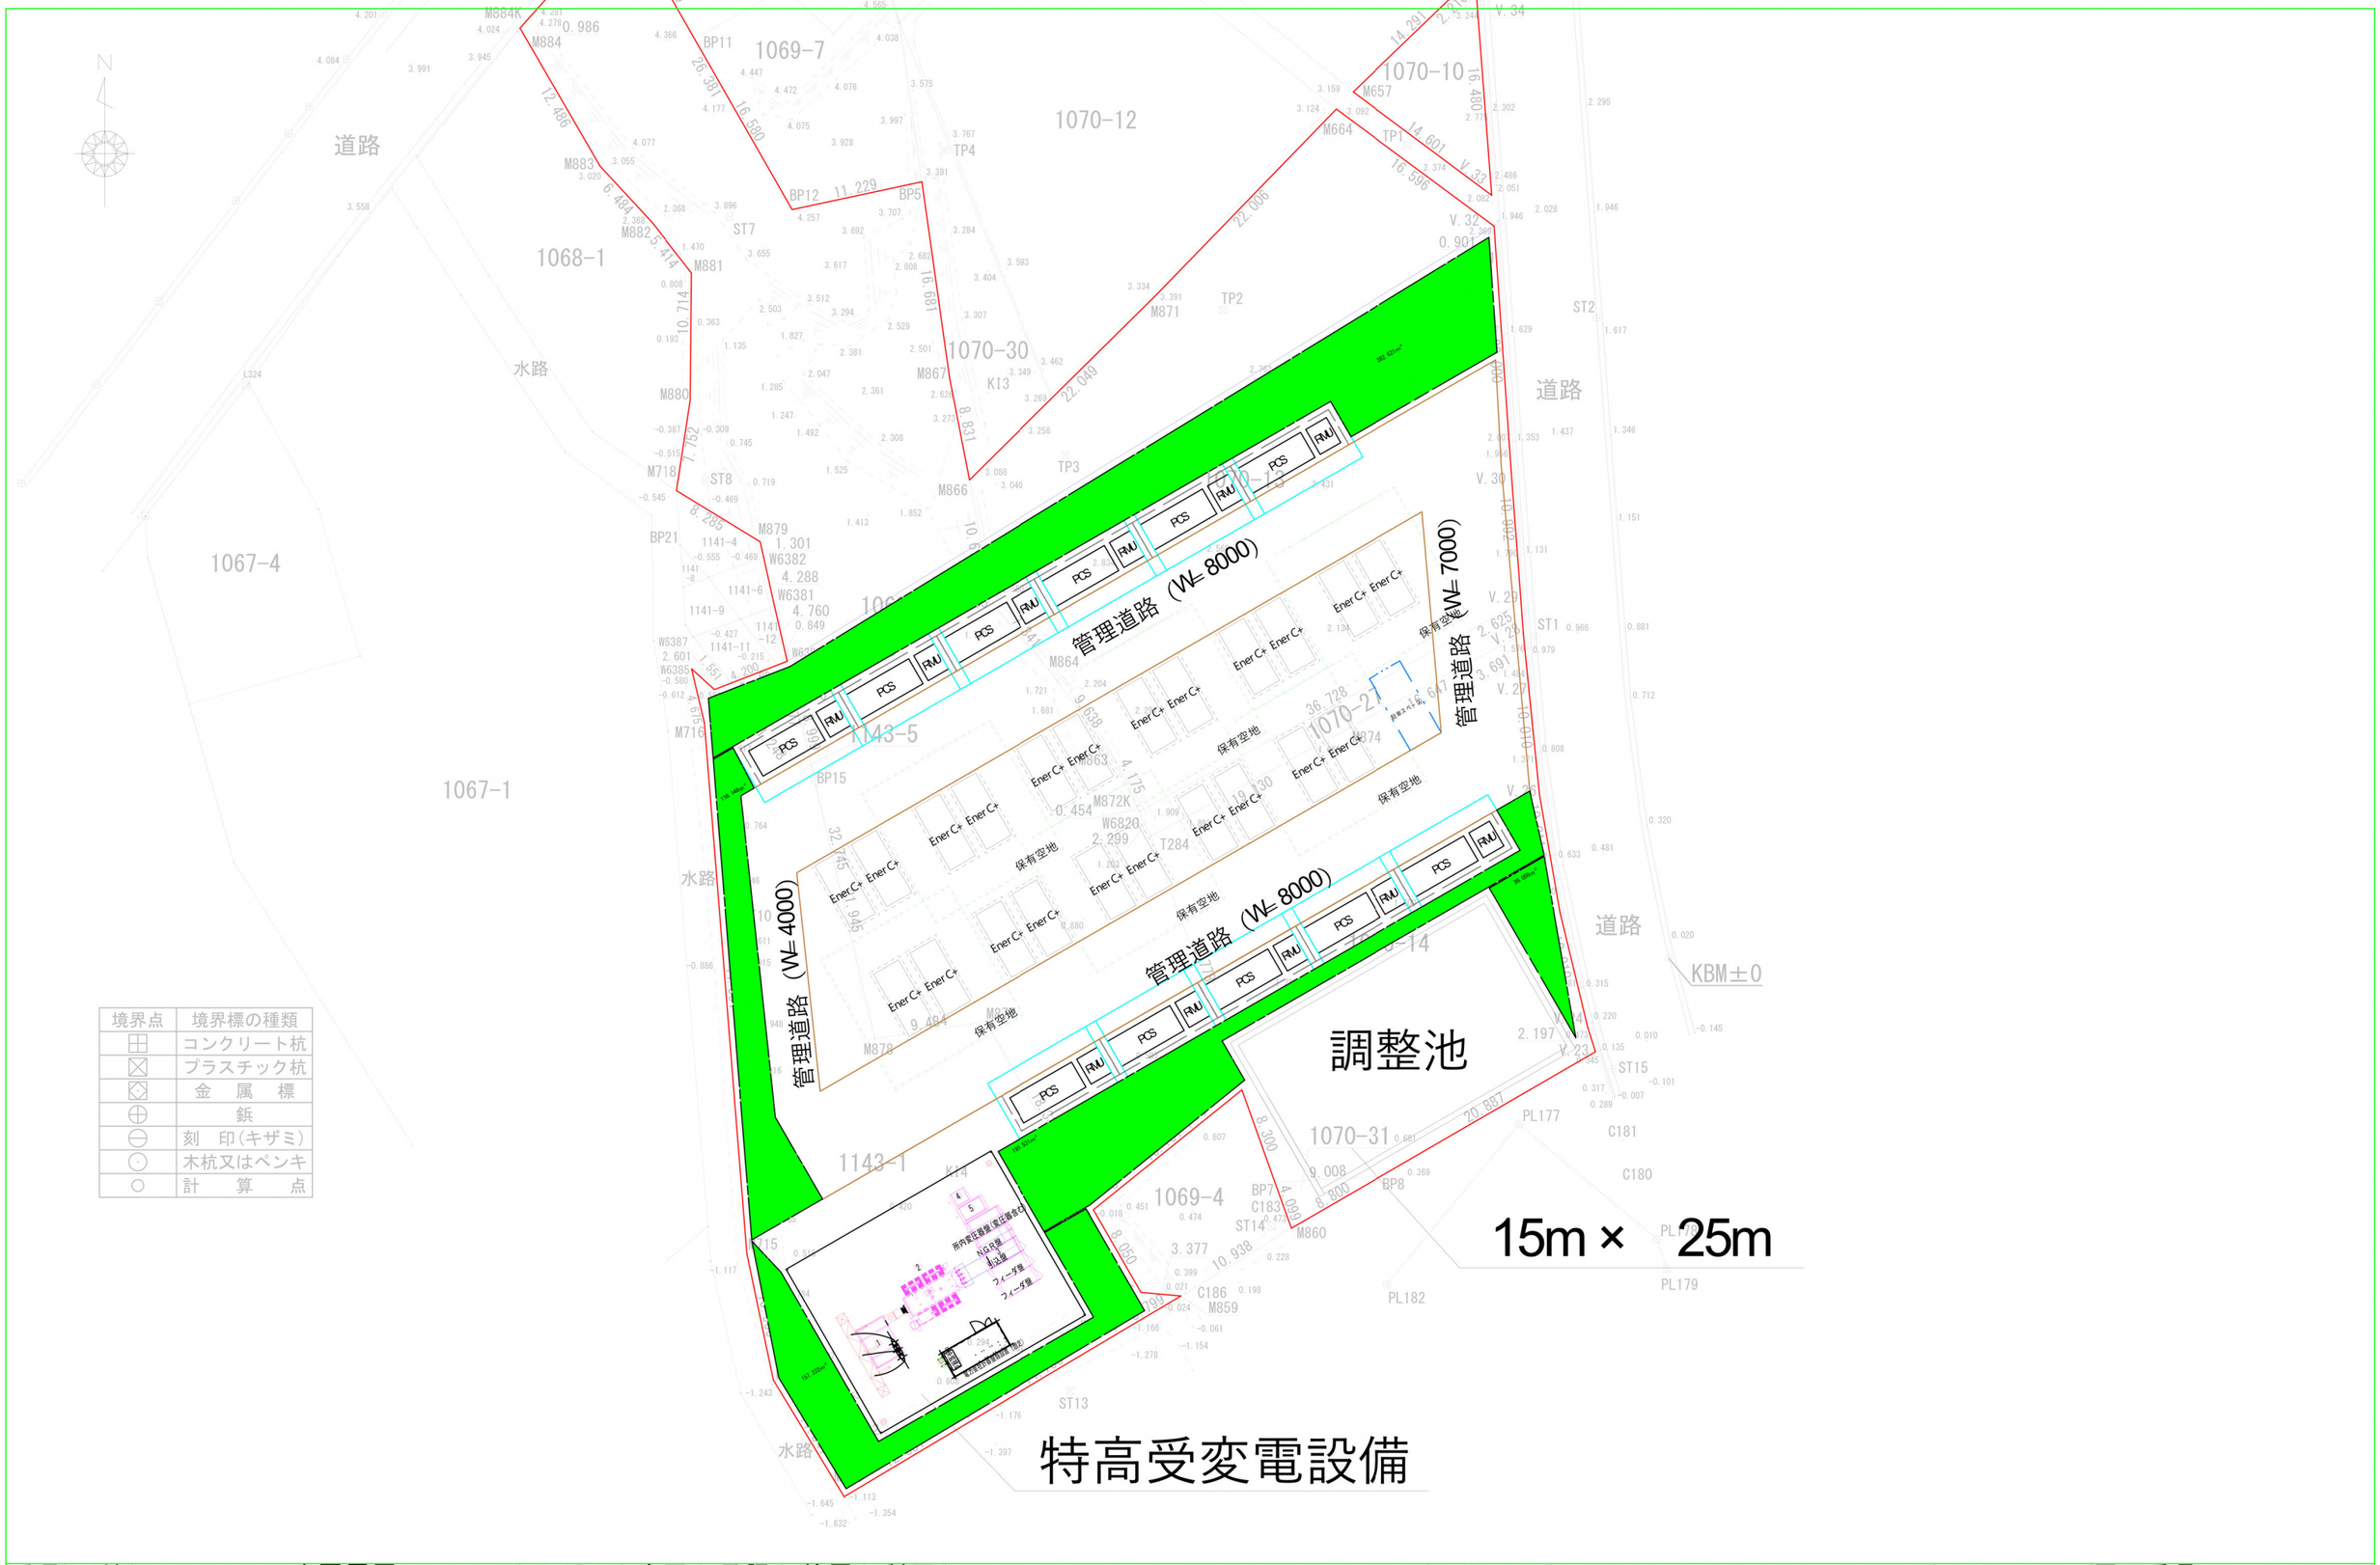

境界点	境界標の種類
⊞	コンクリート杭
⊠	プラスチック杭
◇	金　属　標
⊕	鋲
⊖	刻　印(キザミ)
⊙	木杭又はペンキ
○	計　算　点

番号	日付	変更履歴	承認	変更	承認	検図	製図	御殿場市保土沢特高系統用蓄電所	名　称 土地利用計画平面図	日付	図面番号
										縮尺 1/200	単位 mm　枚数